



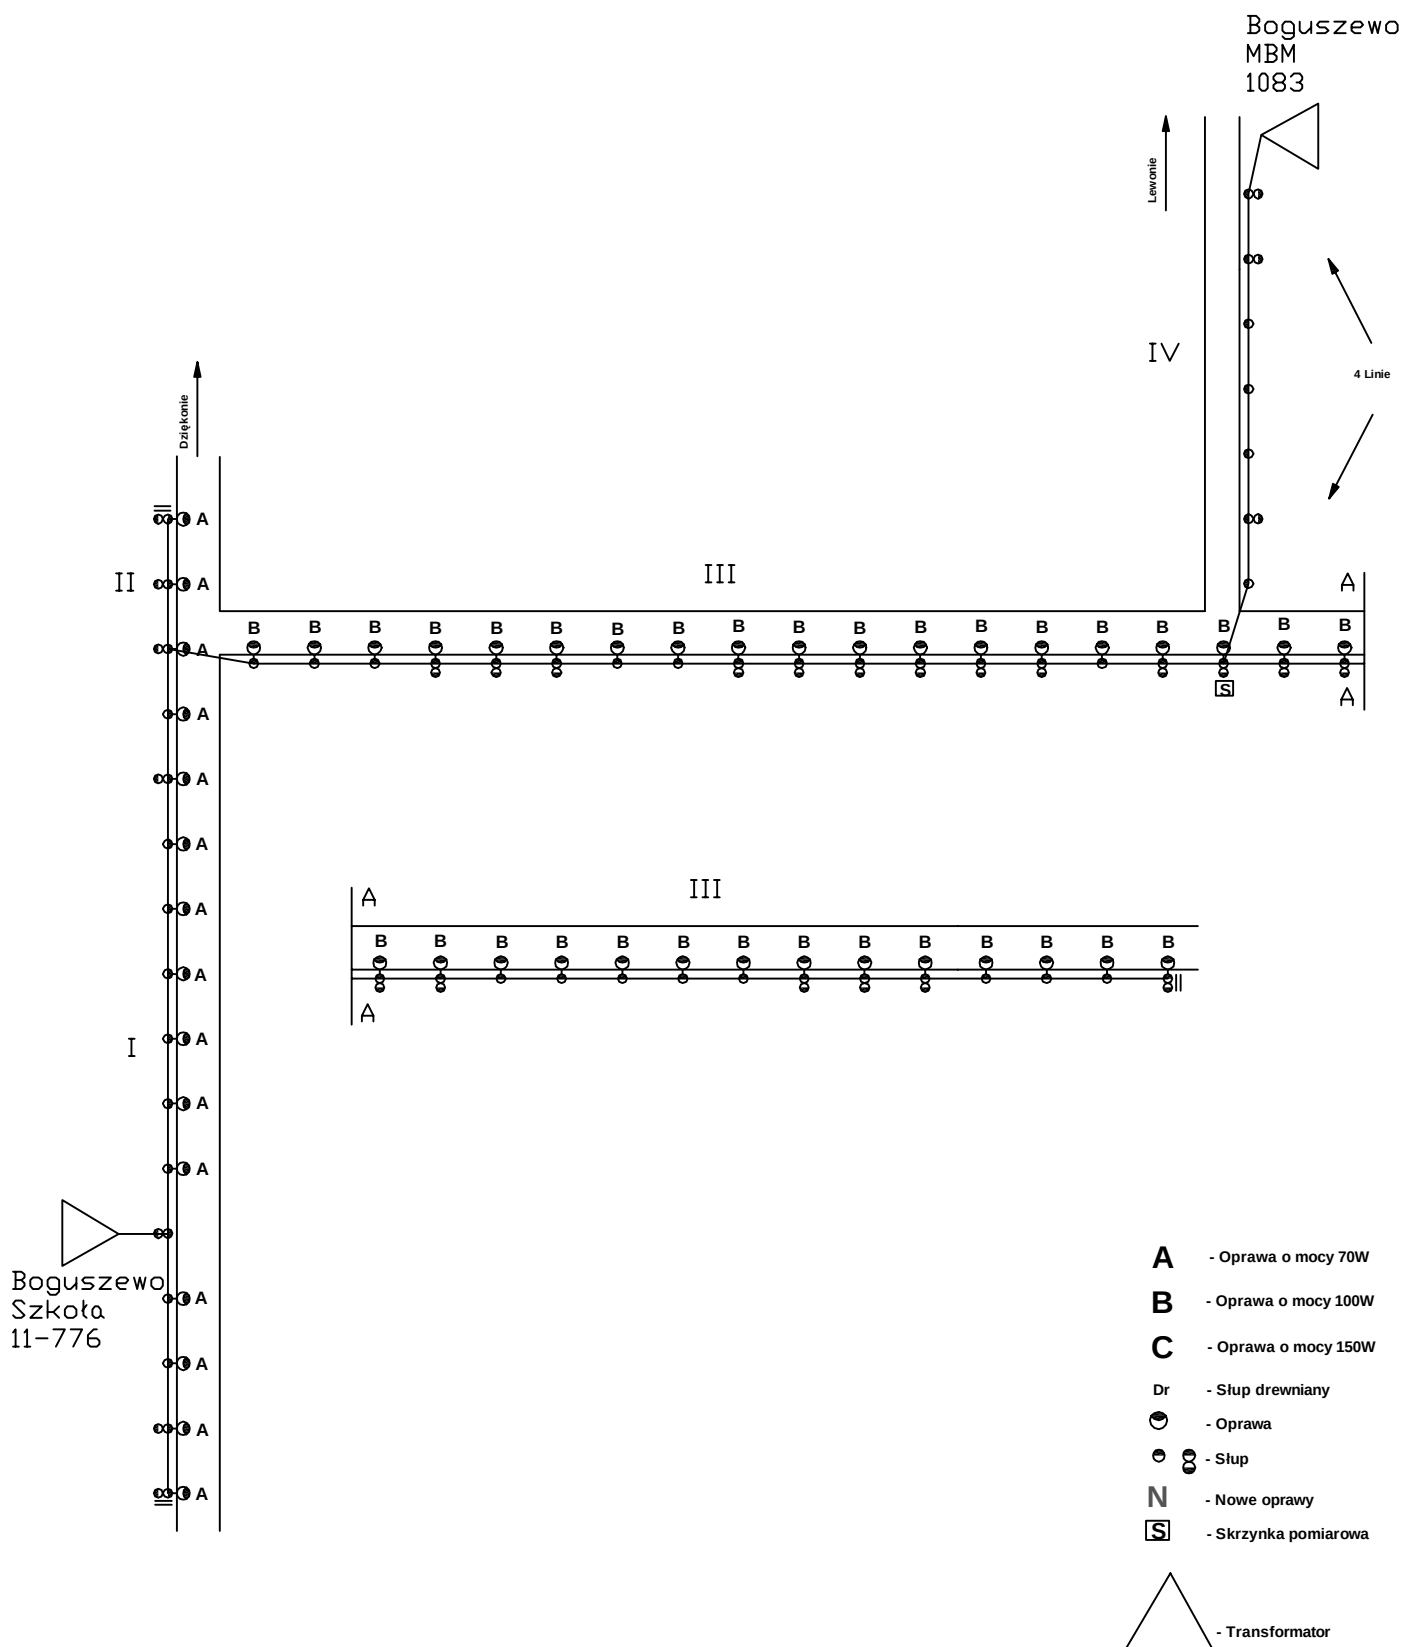


Boguszewo


11-413
Ciesze I

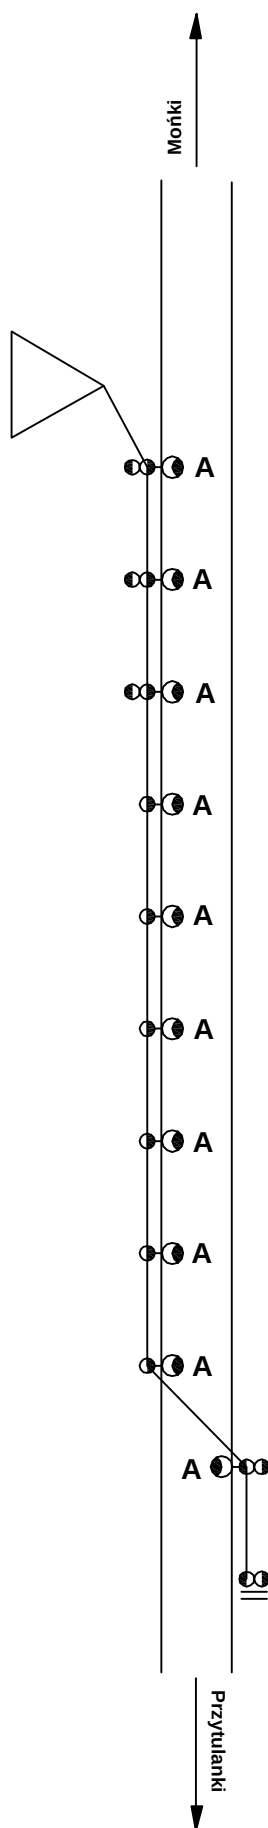

- A** - Oprawa o mocy 70W
- B** - Oprawa o mocy 100W
- C** - Oprawa o mocy 150W
- Dr** - Słup drewniany
-  - Oprawa
-   - Słup
- N** - Nowe oprawy
- S** - Skrzynka pomiarowa

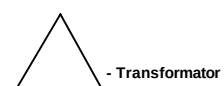


Ciesze

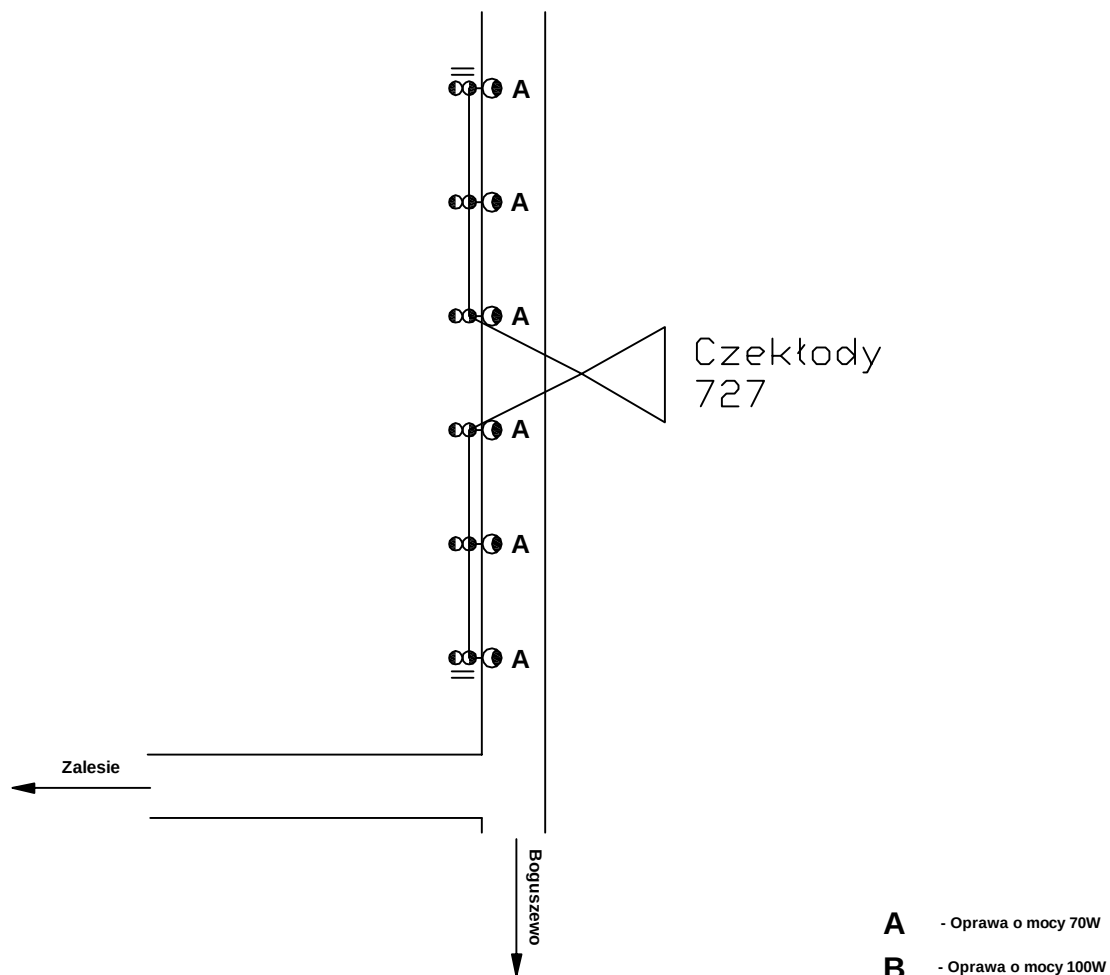


- A** - Oprawa o mocy 70W
- B** - Oprawa o mocy 100W
- C** - Oprawa o mocy 150W
- Dr** - Słup drewniany
-  - Oprawa
-   - Słup
- N** - Nowe oprawy
-  - Skrzynka pomiarowa

 - Transformator


Czekłody

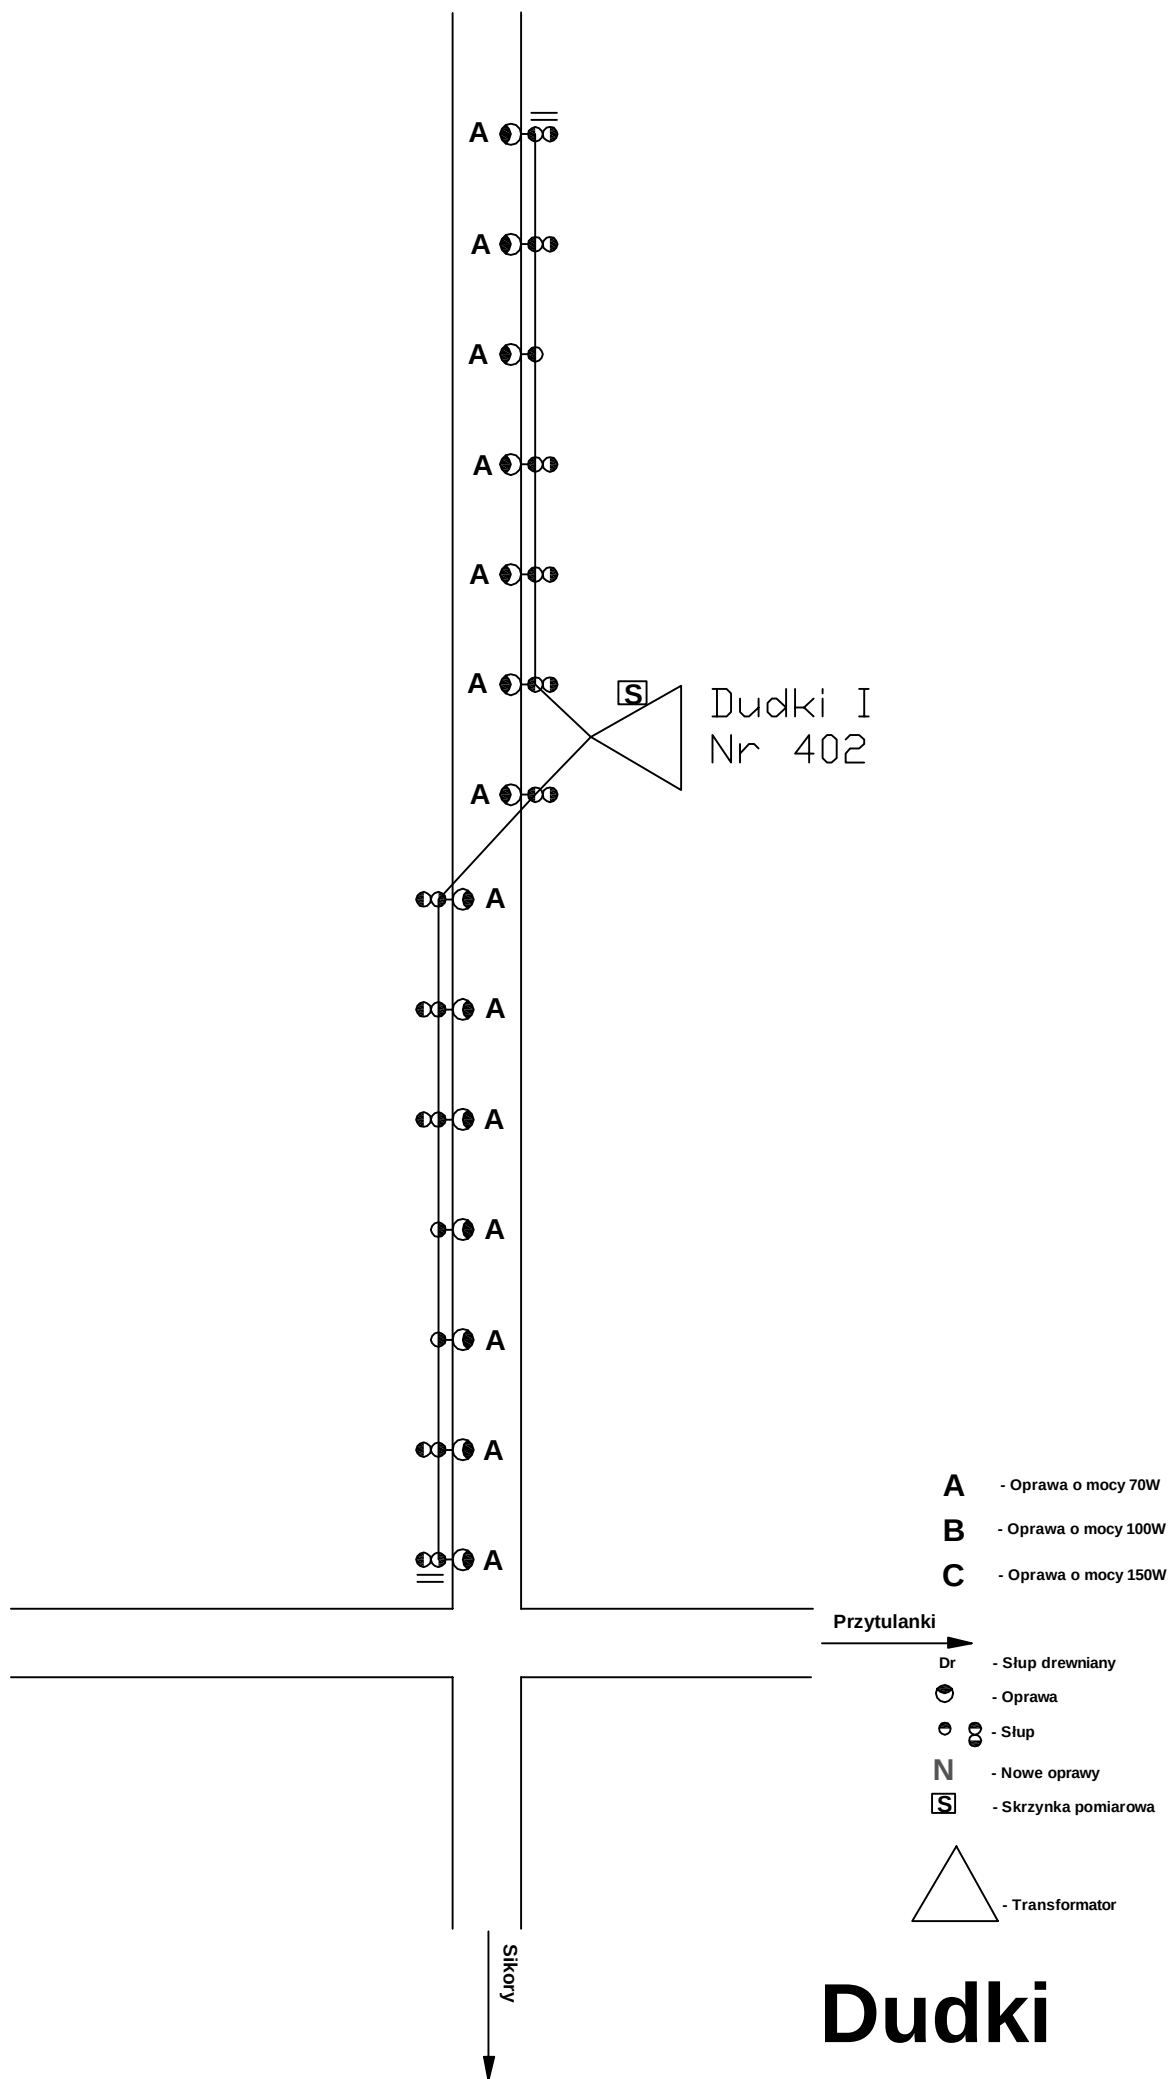


Dudki

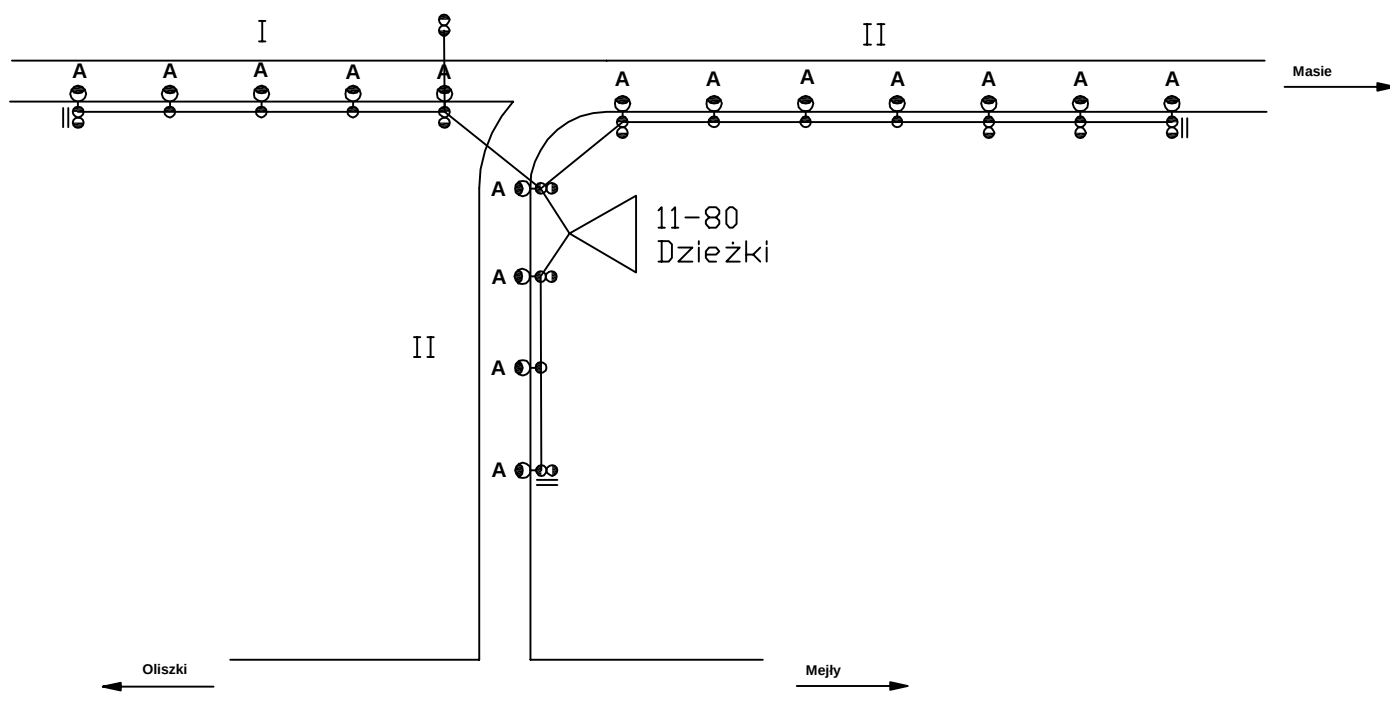


- A** - Oprawa o mocy 70W
- B** - Oprawa o mocy 100W
- C** - Oprawa o mocy 150W
- Dr - Słup drewniany
- - Oprawa
- - Słup
- N** - Nowe oprawy
- S** - Skrzynka pomiarowa

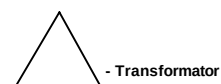


Dzieżki

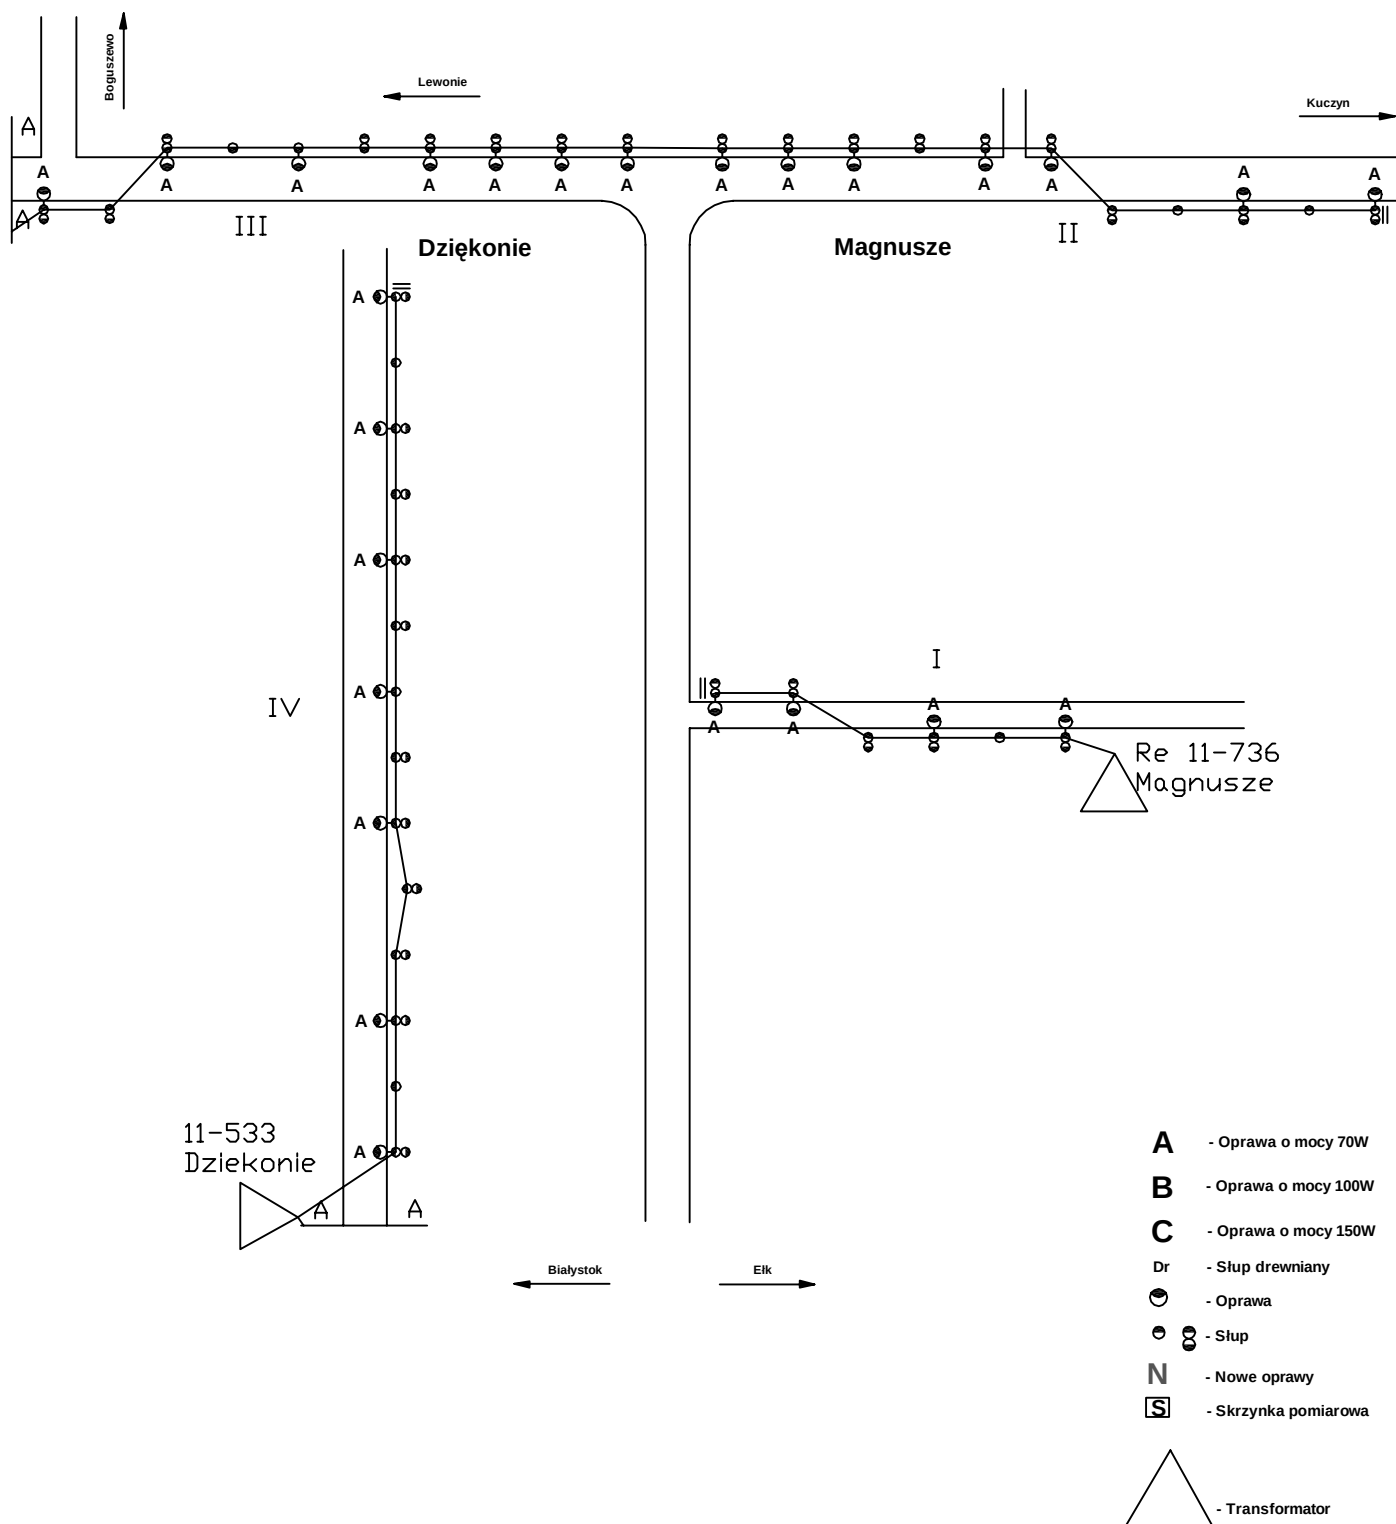


Dziękonie/Magnusze

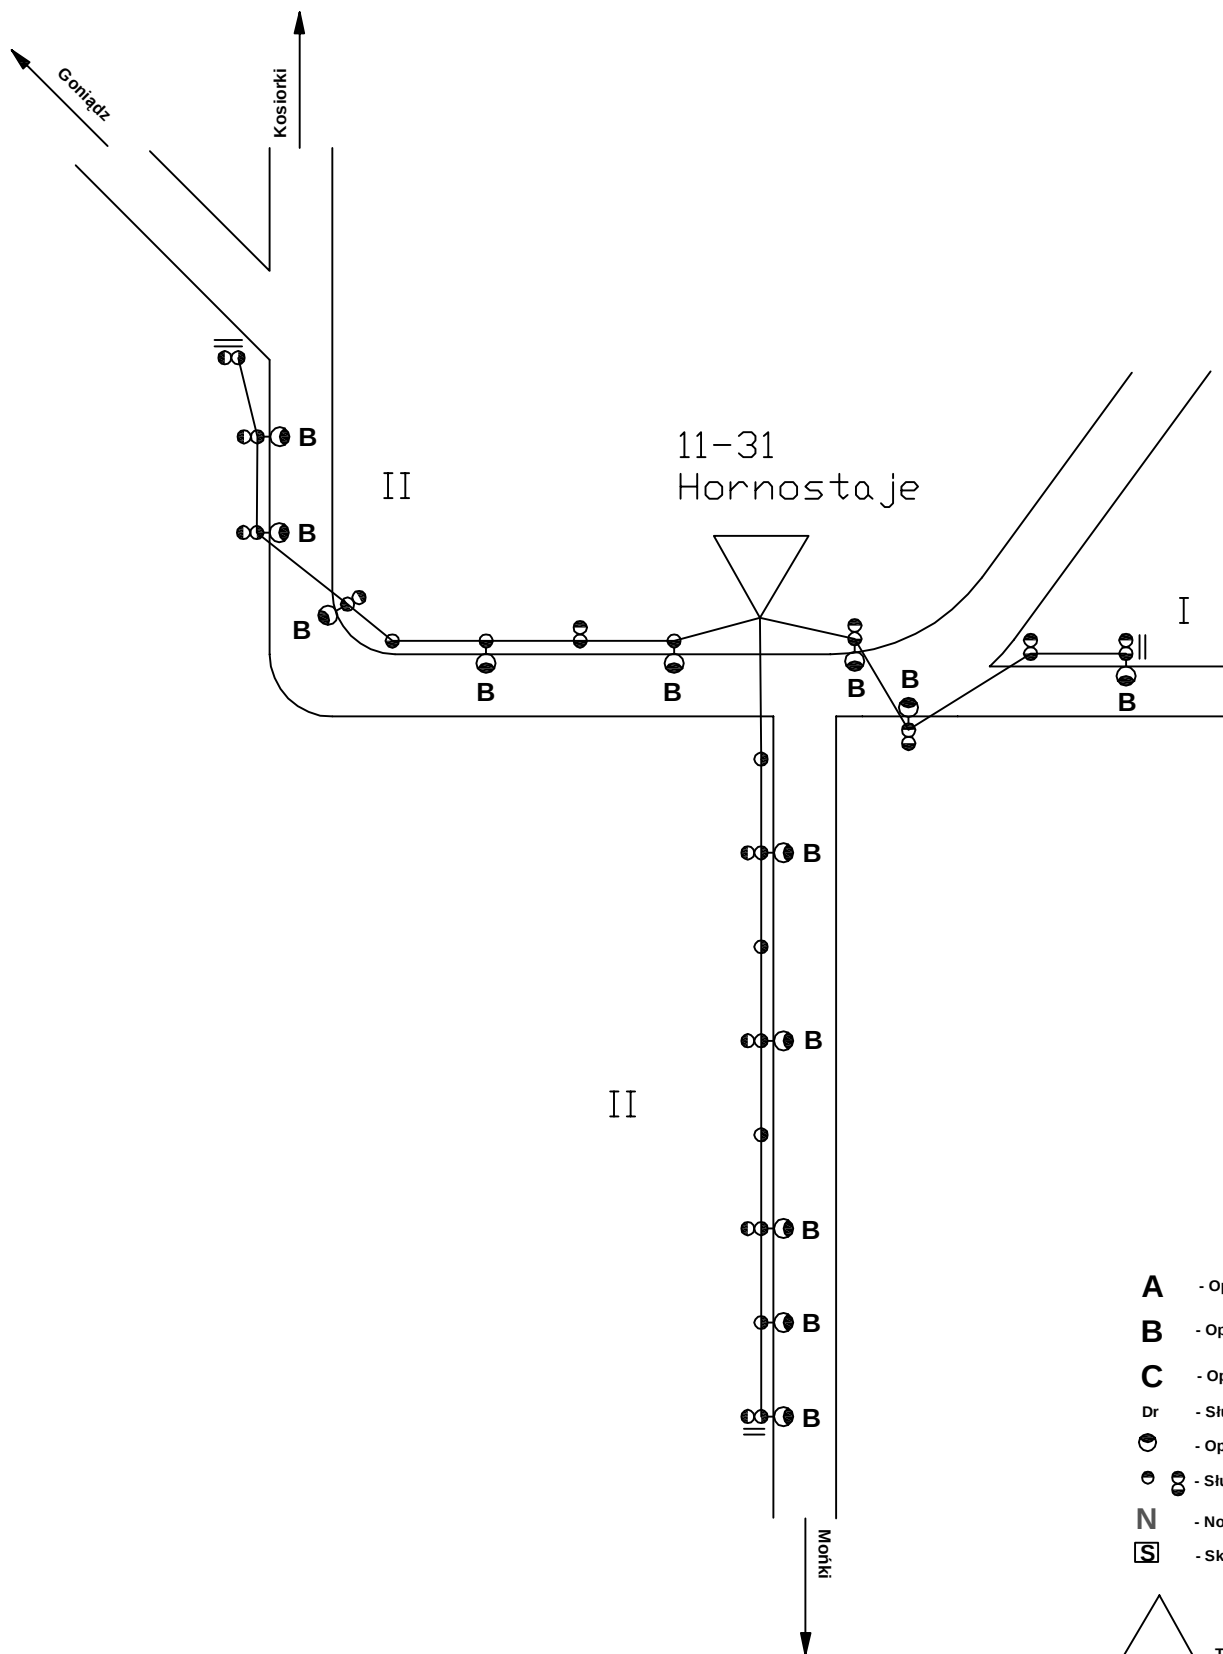


Hornostaje

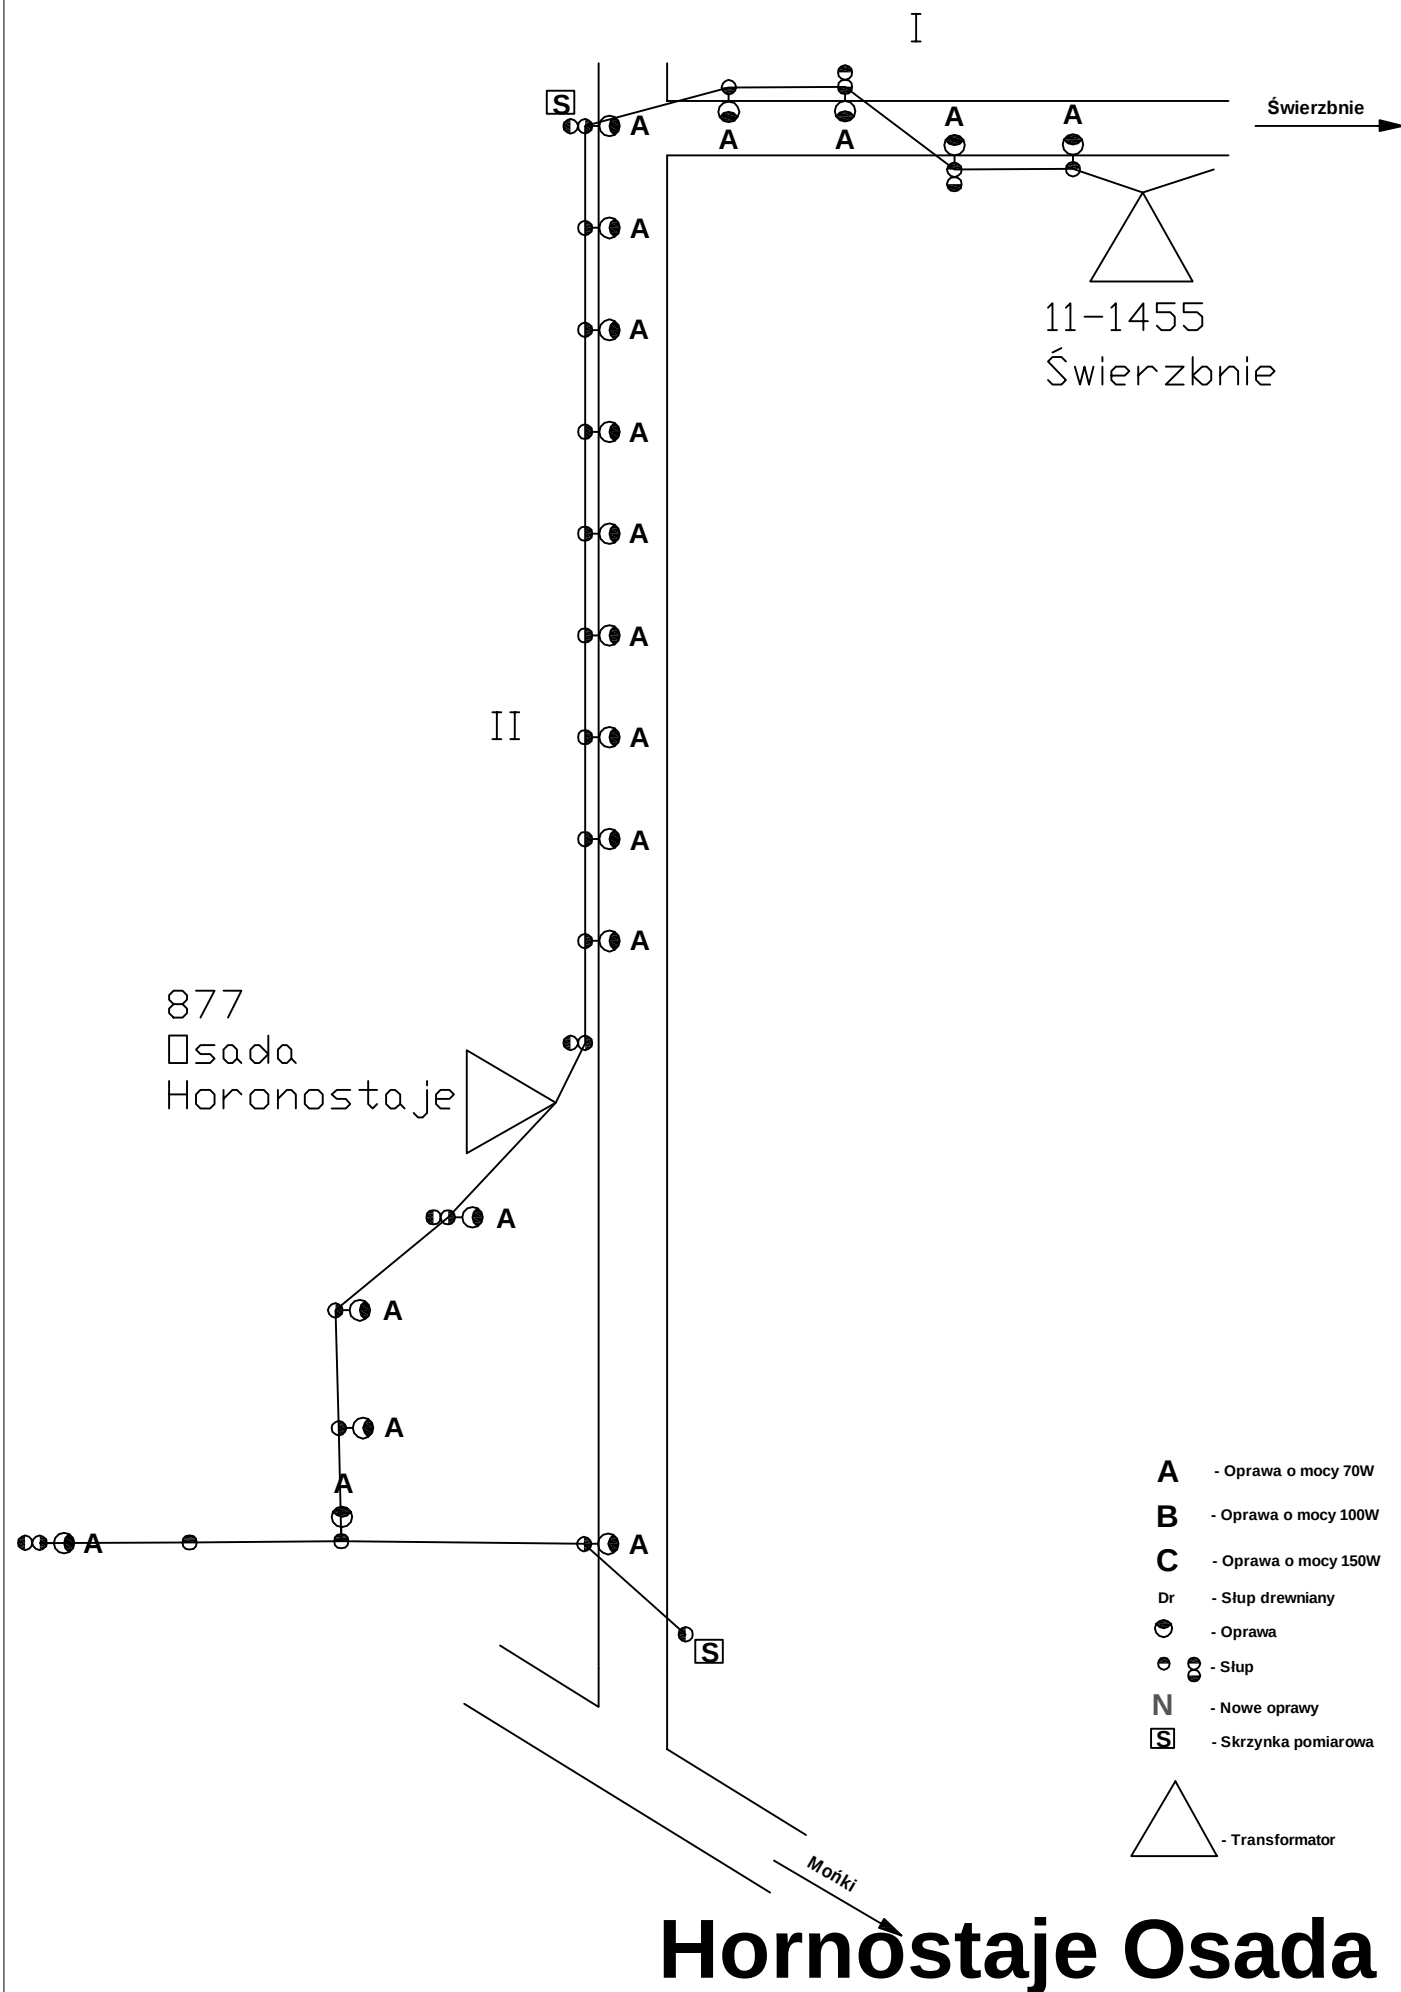


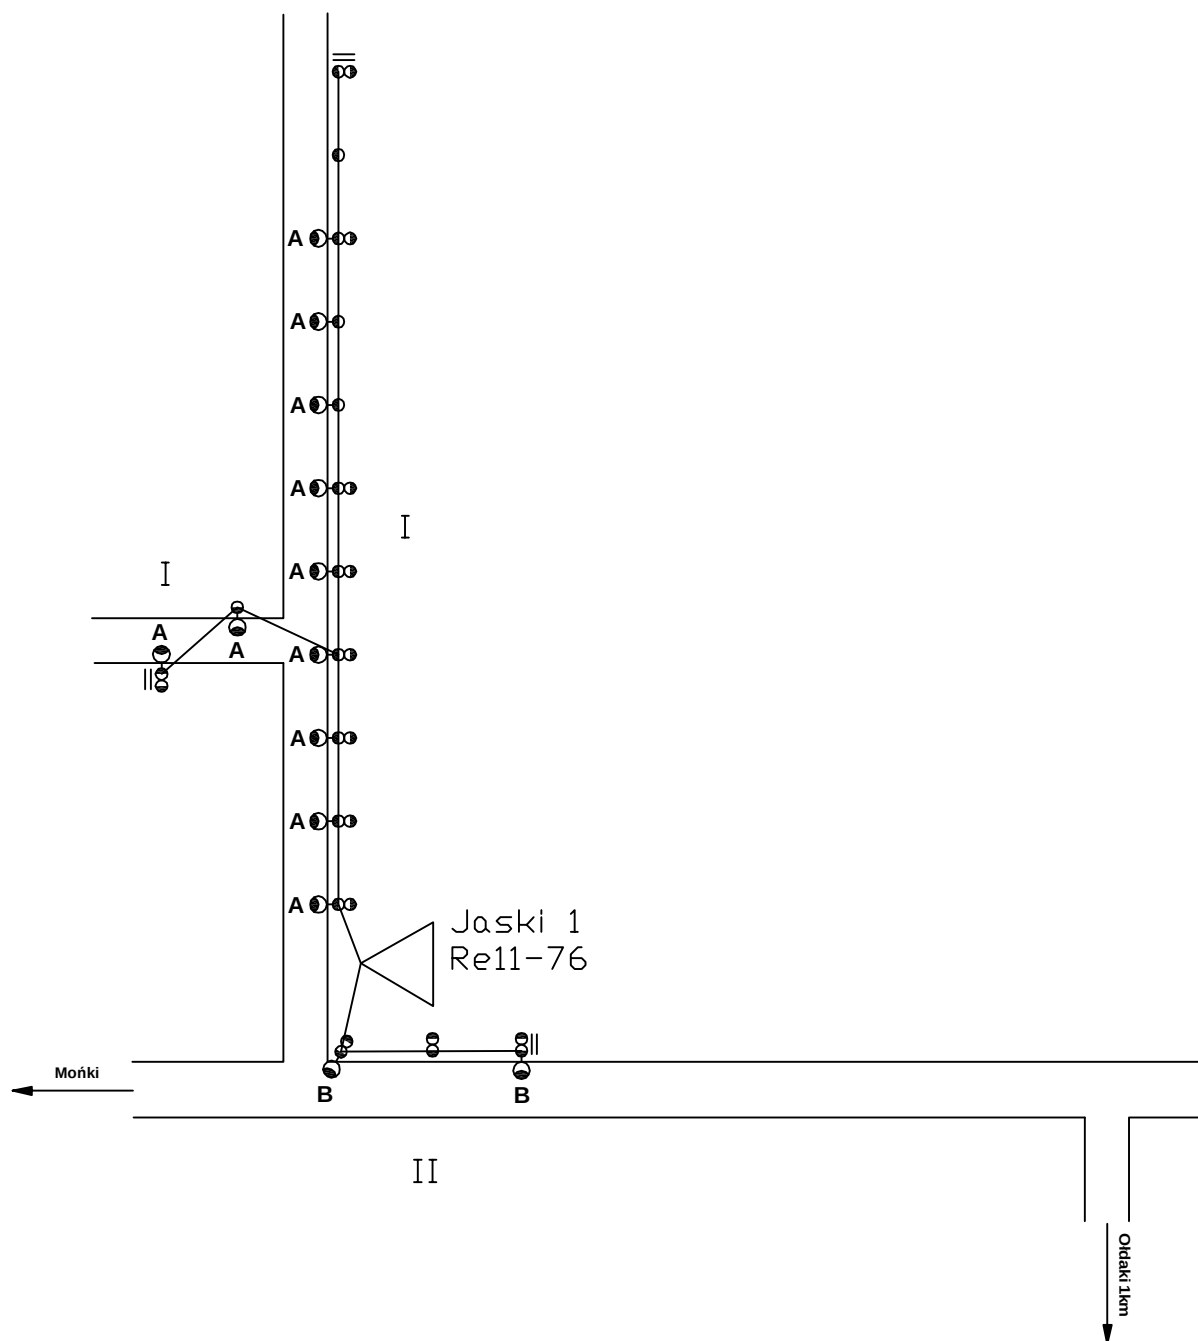

- A** - Oprawa o mocy 70W
- B** - Oprawa o mocy 100W
- C** - Oprawa o mocy 150W
- Dr** - Słup drewniany
- Oprawa
- Słup
- N** - Nowe oprawy
- Skrzynka pomiarowa

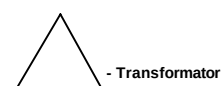

Jaški

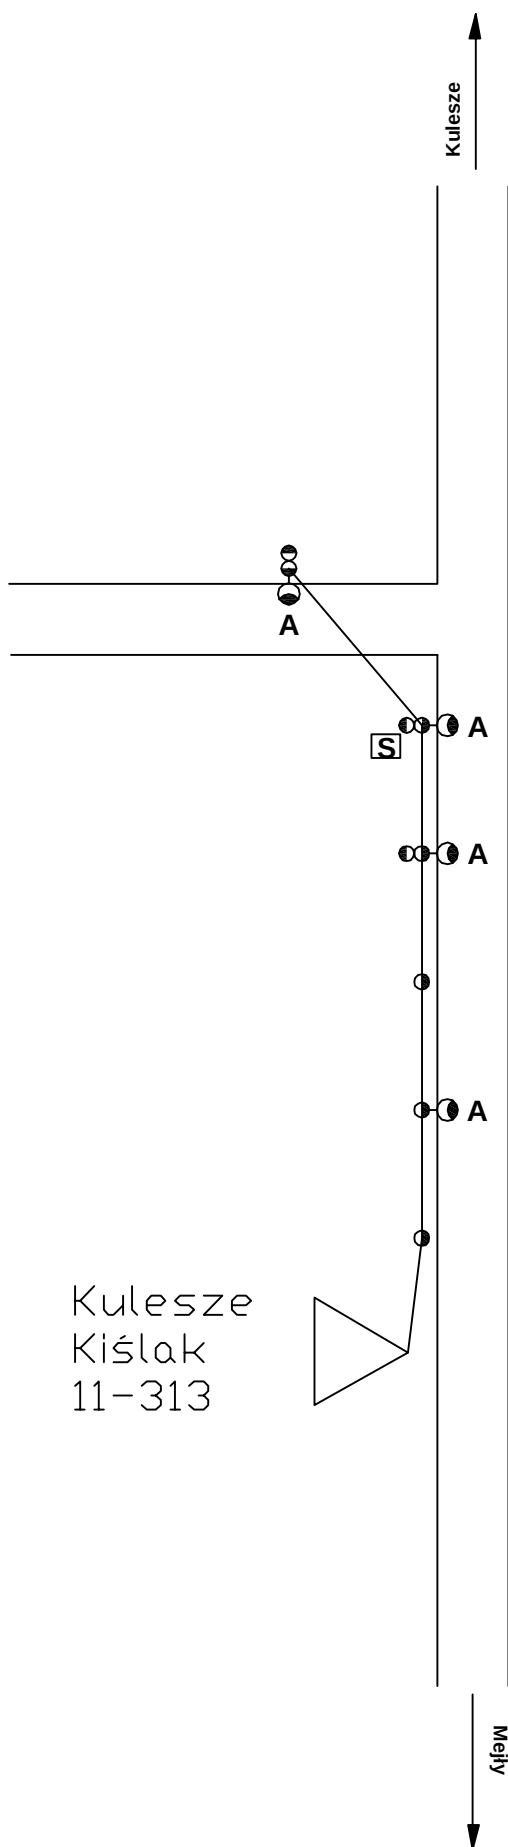


Kulesze
Kiślak
11-313

- A** - Oprawa o mocy 70W
- B** - Oprawa o mocy 100W
- C** - Oprawa o mocy 150W
- Dr** - Słup drewniany
- Oprawa
- Słup
- N** - Nowe oprawy
- S** - Skrzynka pomiarowa

- Transformator

Kiślak


Koleśniki
11-915

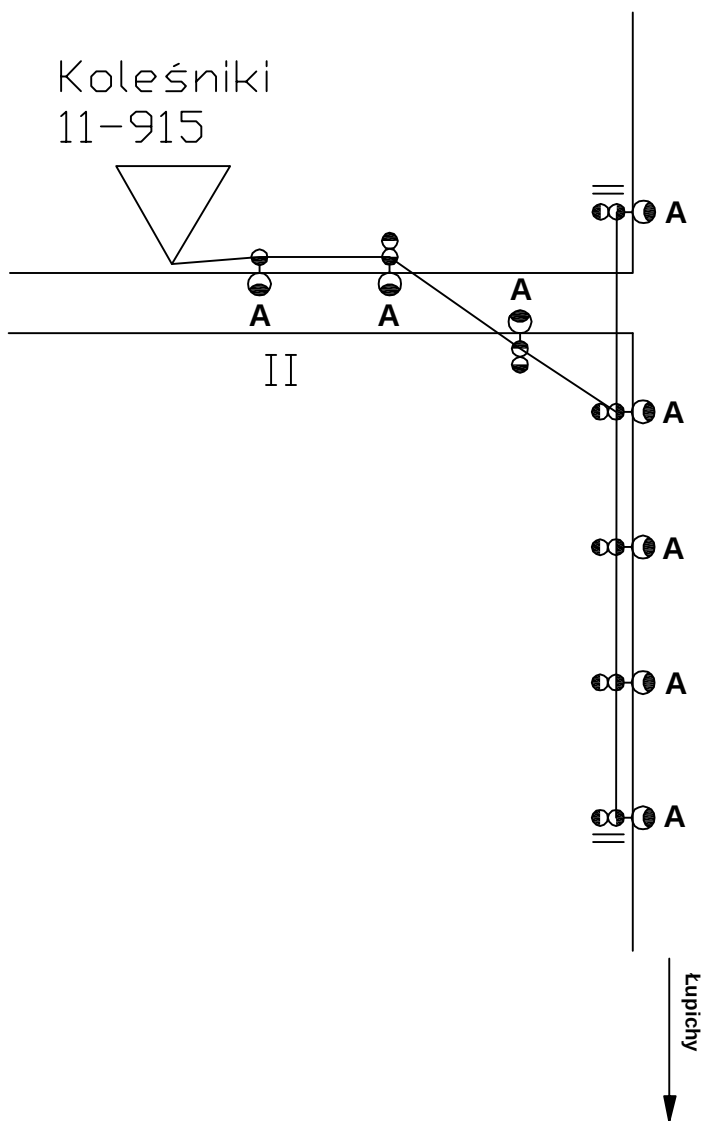


- A** - Oprawa o mocy 70W
- B** - Oprawa o mocy 100W
- C** - Oprawa o mocy 150W
- Dr** - Słup drewniany
- Oprawa
- Słup
- N** - Nowe oprawy
- S** - Skrzynka pomiarowa

- Transformator

Koleśniki

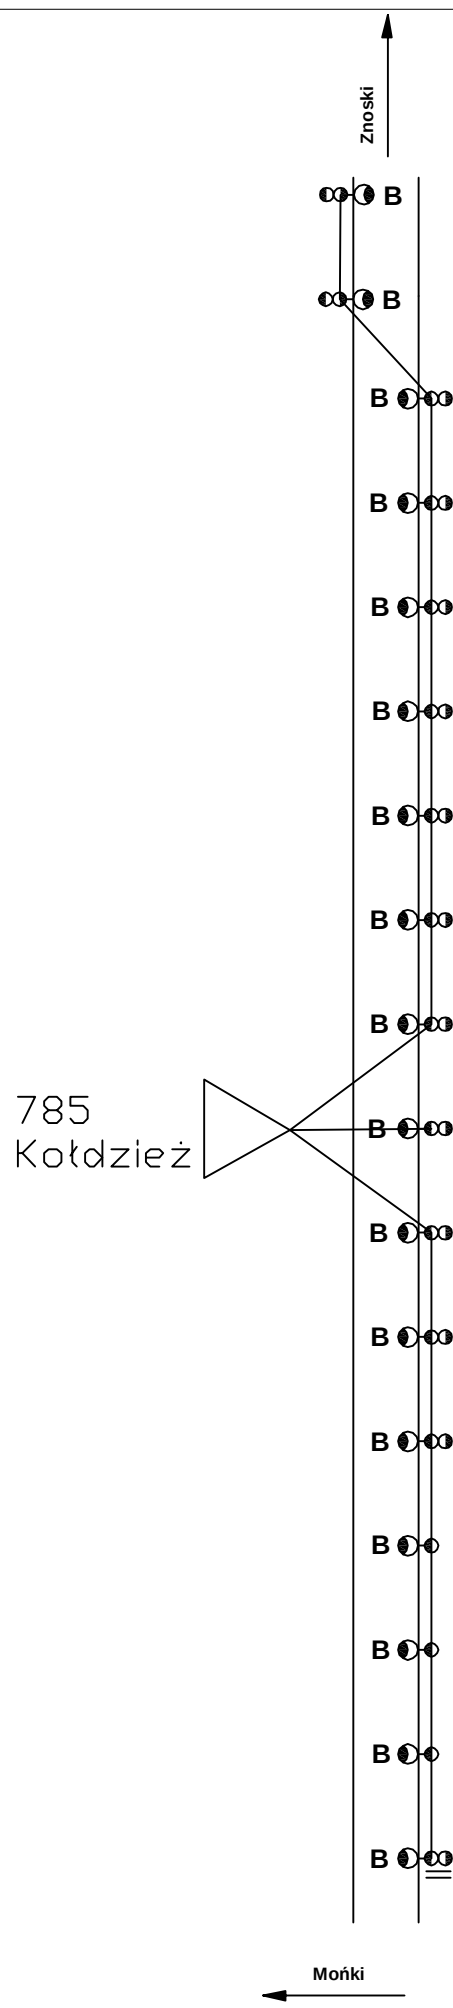

- A** - Oprawa o mocy 70W
- B** - Oprawa o mocy 100W
- C** - Oprawa o mocy 150W
- Dr - Słup drewniany
- Oprawa
- Słup
- N** - Nowe oprawy
- S** - Skrzynka pomiarowa

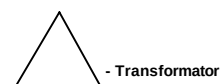

Kołodziej

11-901
Konopczyn

Rusaki

A

A

A

A

A

A

A

A

A - Oprawa o mocy 70W

B - Oprawa o mocy 100W

C - Oprawa o mocy 150W

Dr - Słup drewniany

 - Oprawa

  - Słup

N - Nowe oprawy


 - Skrzynka pomiarowa

 - Transformator

Elk


Białystok

Konopczyn

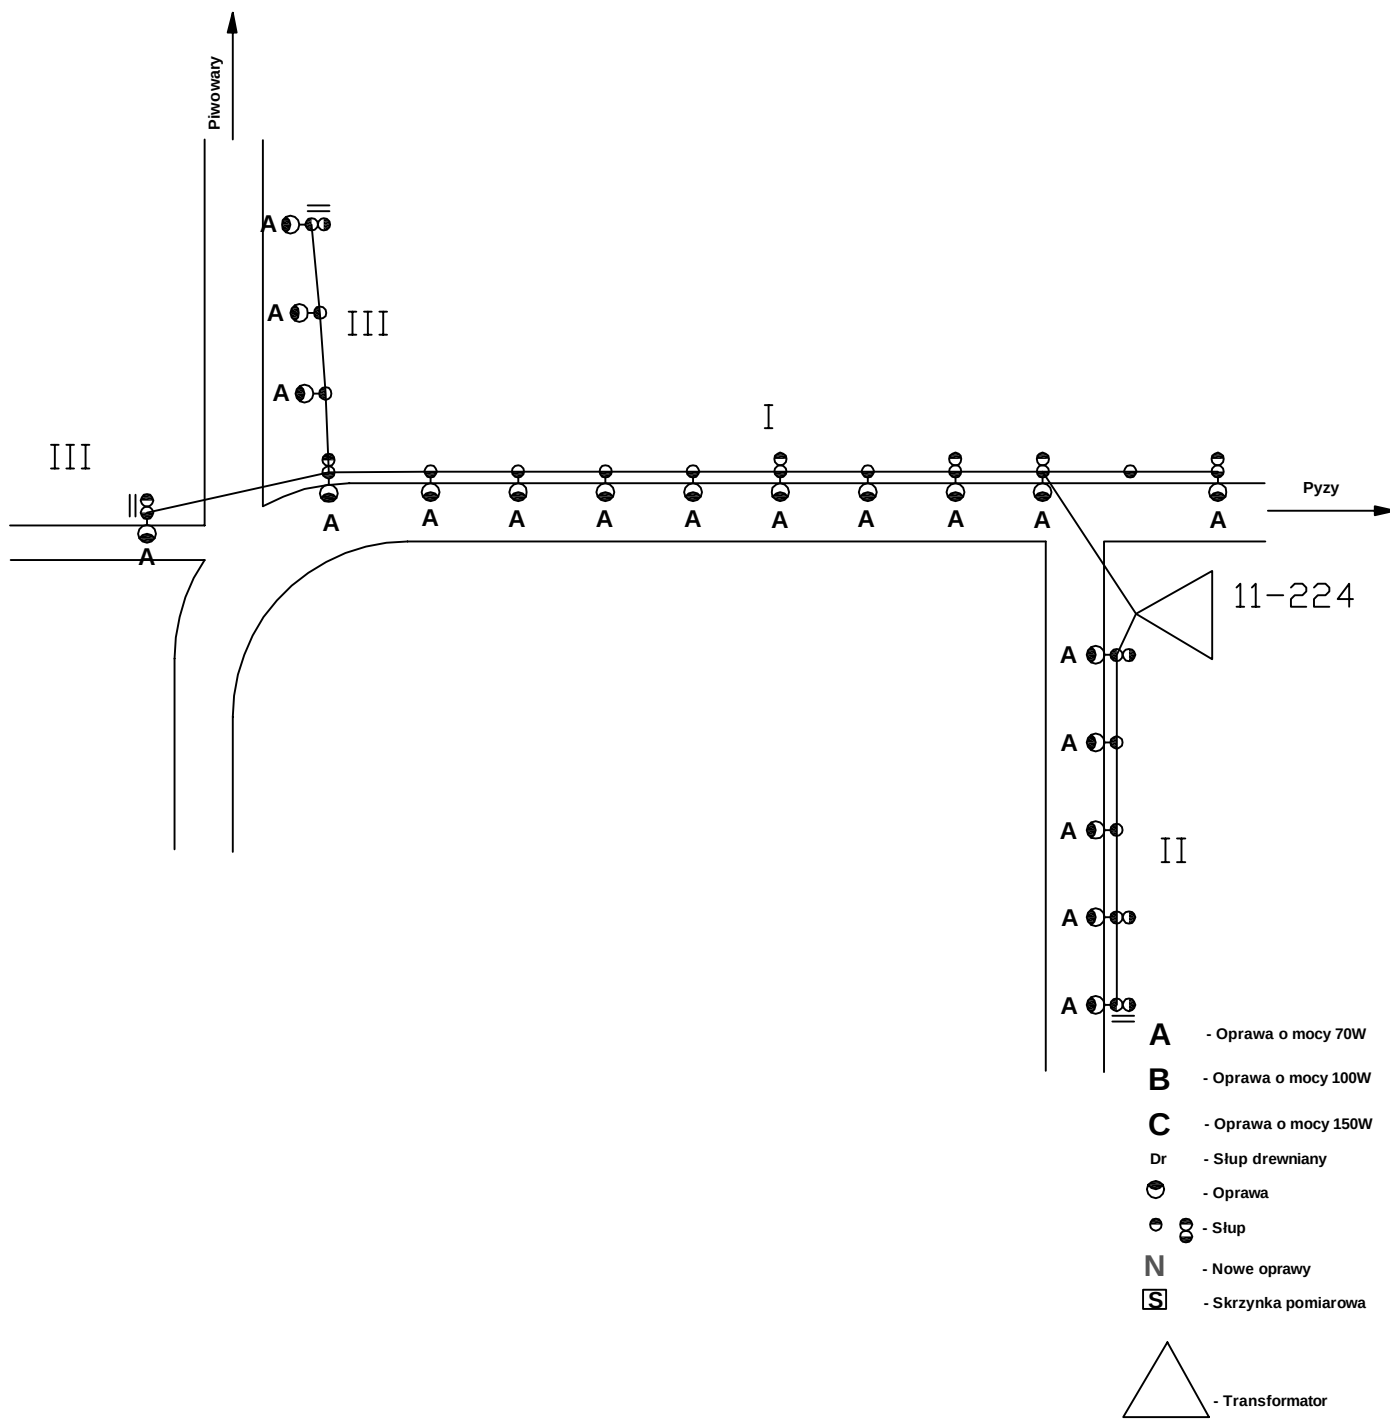


Kosiorki

11-158
Kropiwnica

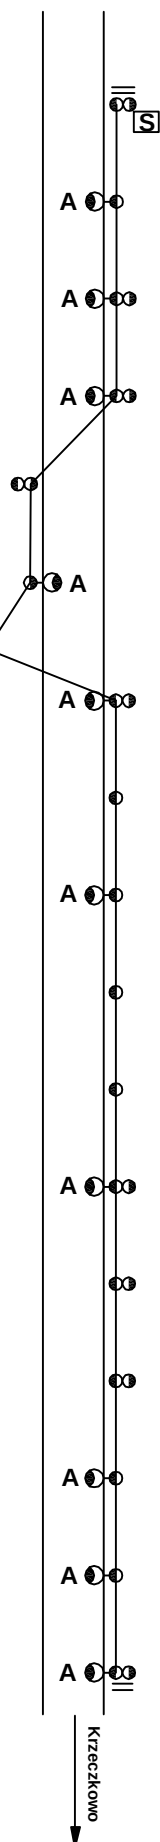


- A** - Oprawa o mocy 70W
- B** - Oprawa o mocy 100W
- C** - Oprawa o mocy 150W
- Dr** - Słup drewniany
- Oprawa
- Słup
- N** - Nowe oprawy
- Skrzynka pomiarowa

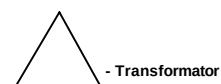


- Transformator

Kropiwnica




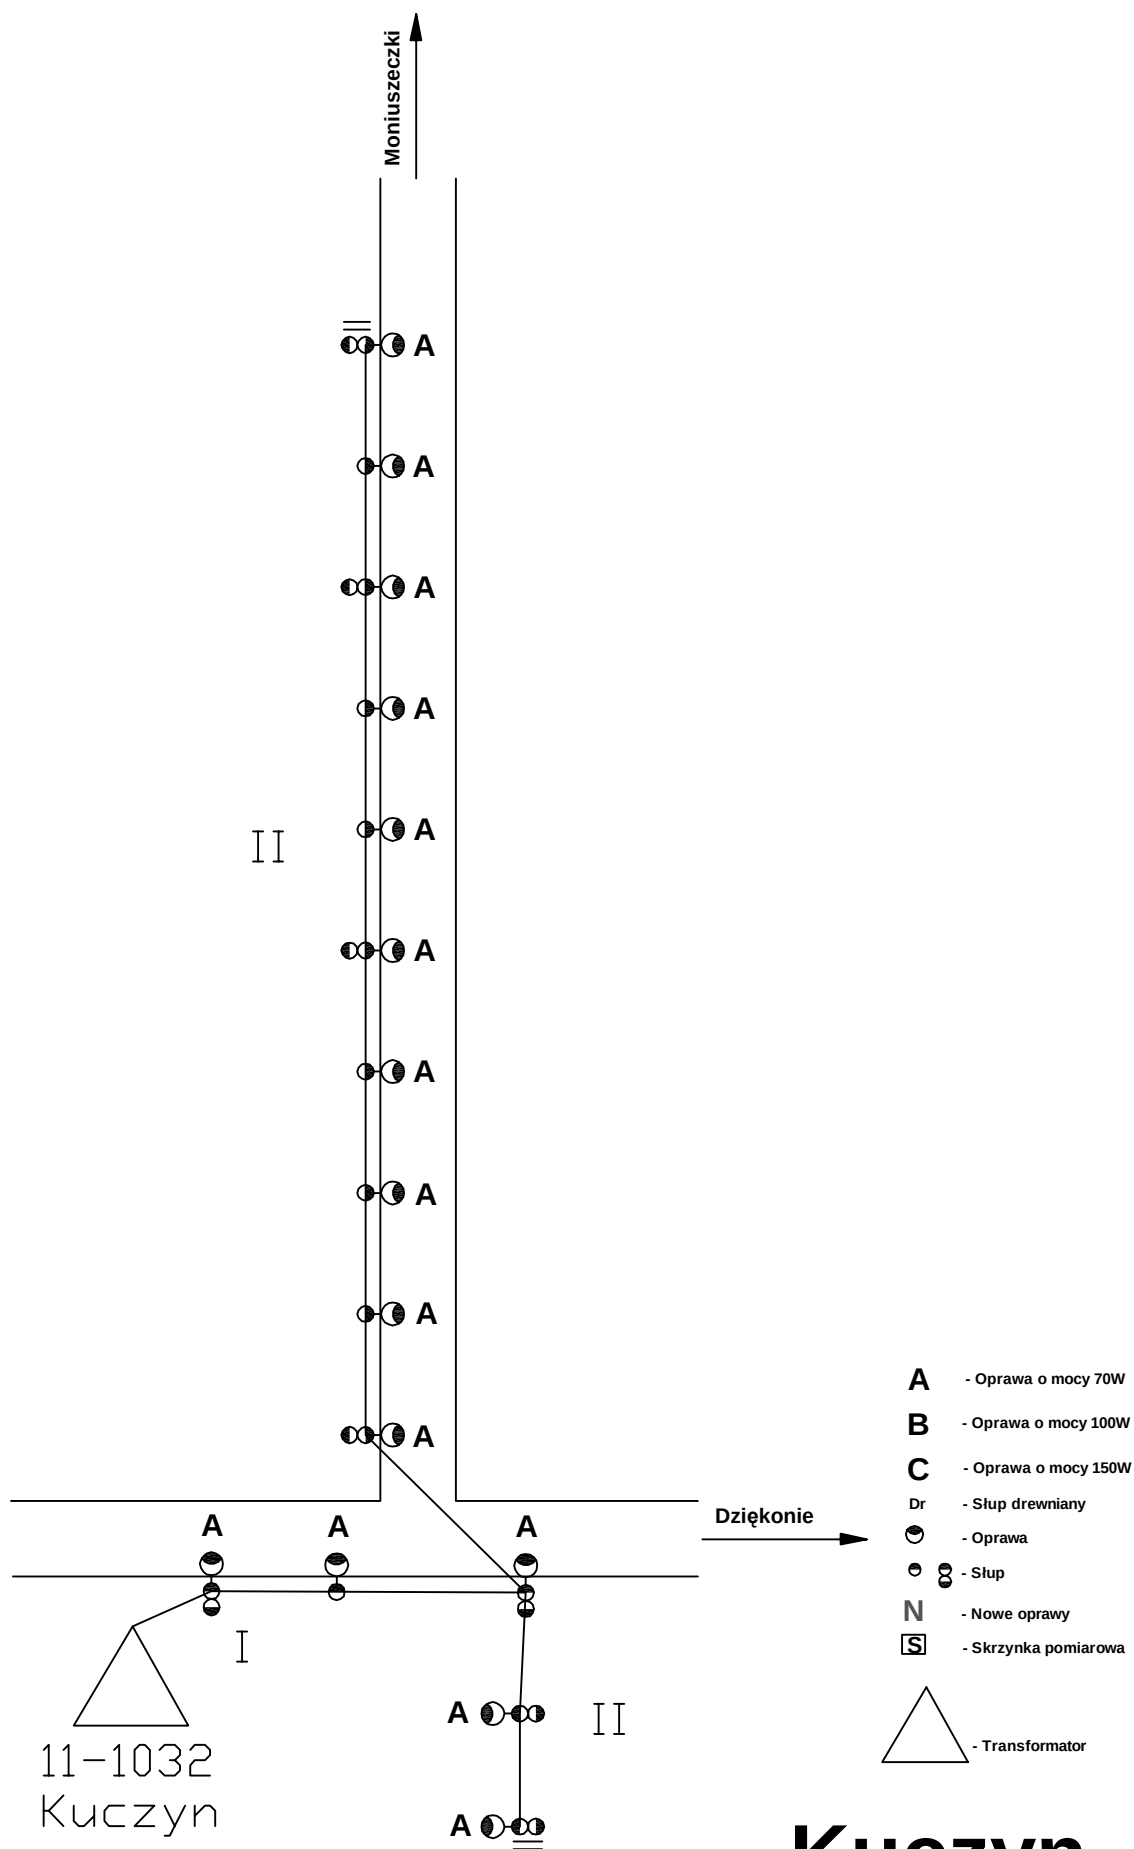


Kuczyn

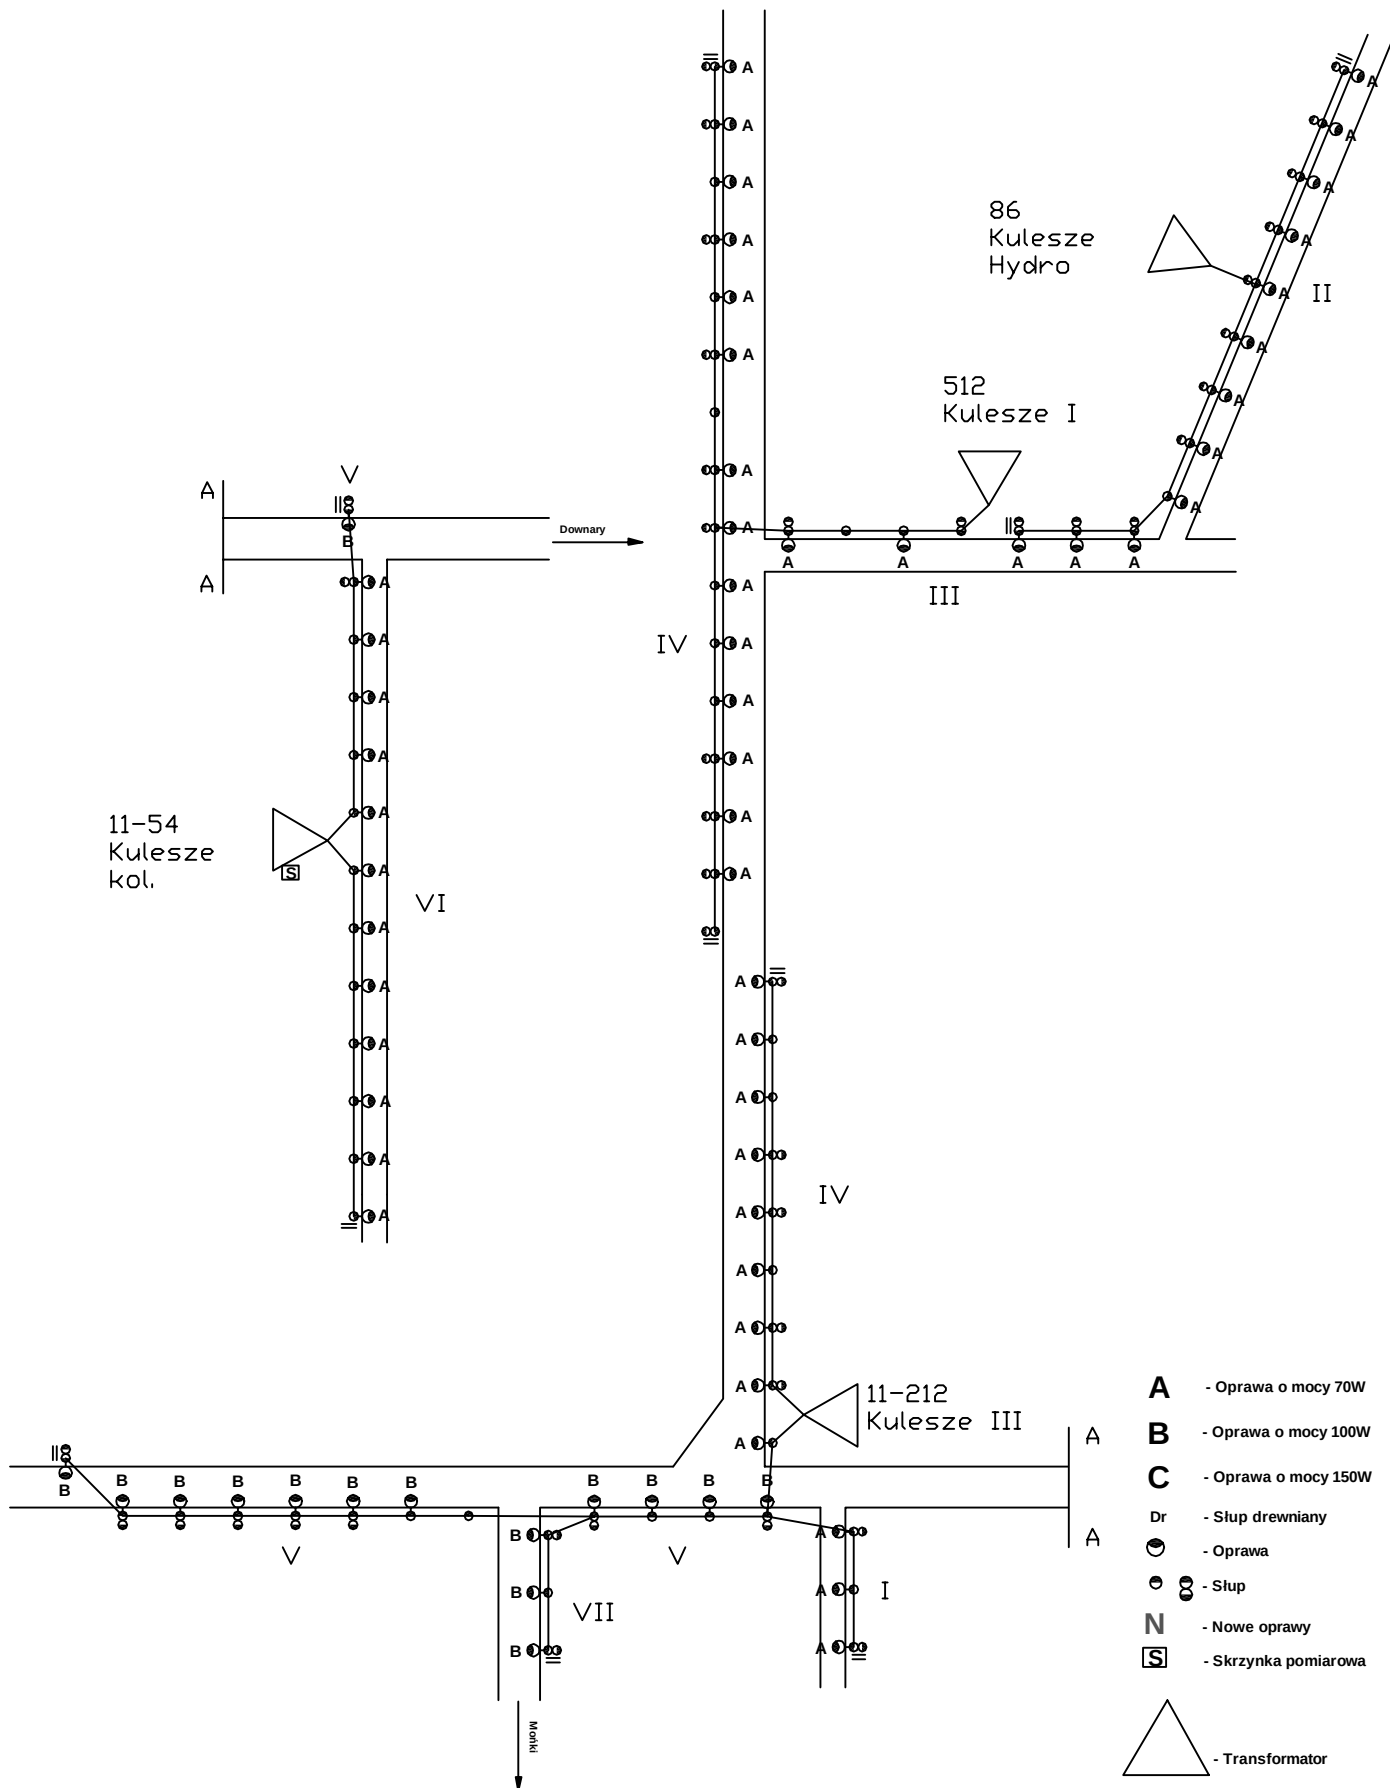

Kulesze

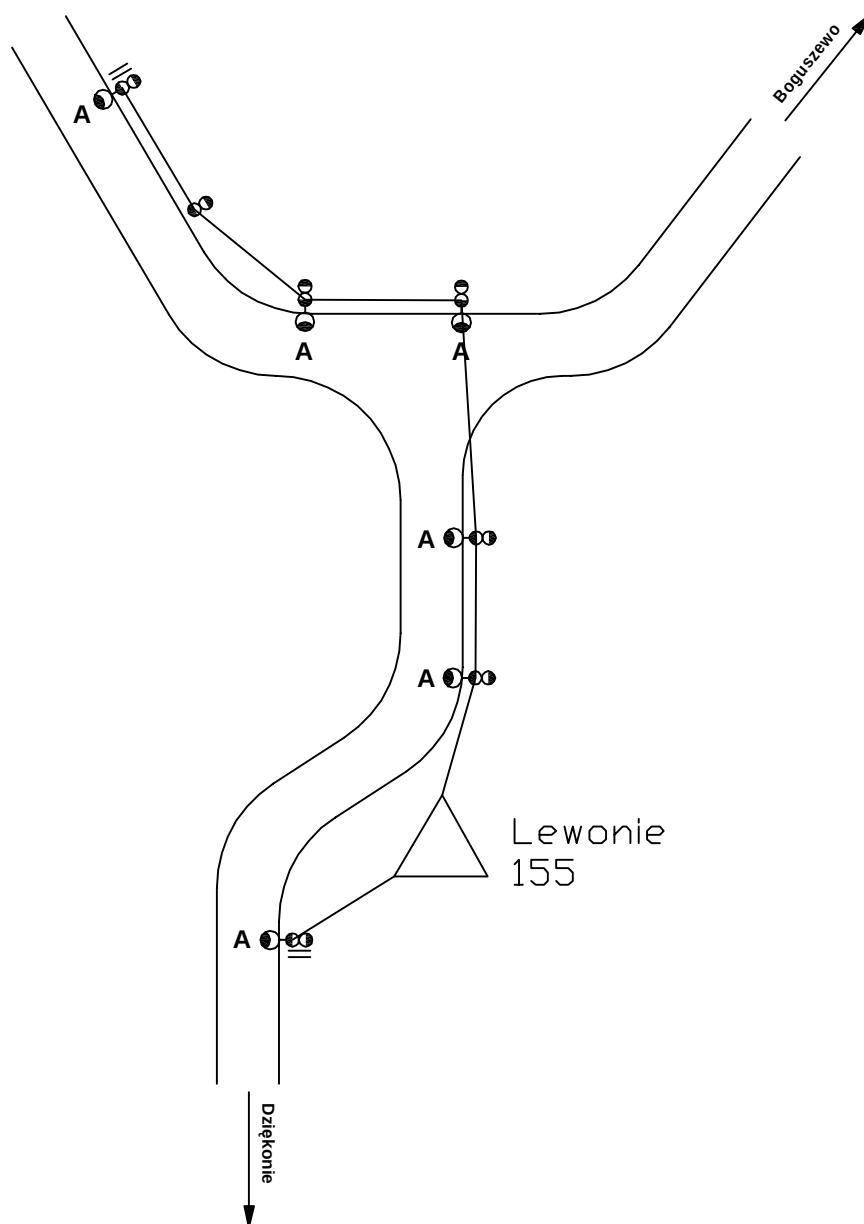


Lewonie

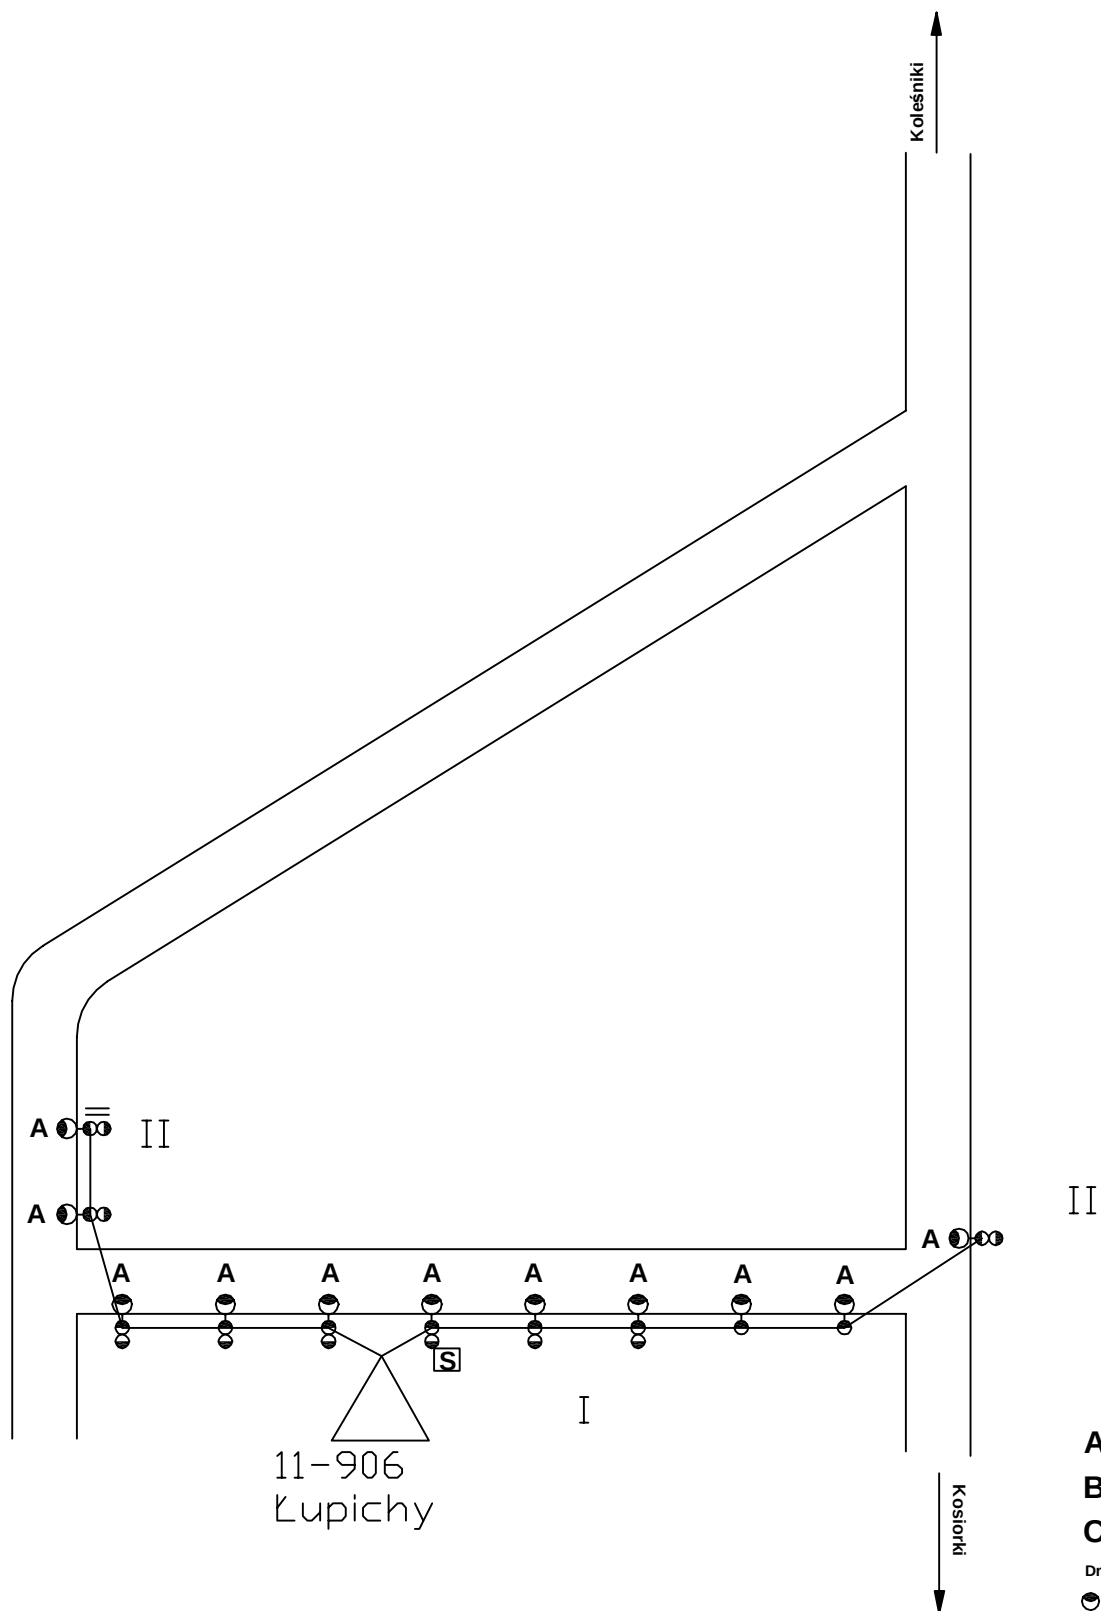


- A** - Oprawa o mocy 70W
- B** - Oprawa o mocy 100W
- C** - Oprawa o mocy 150W
- Dr** - Słup drewniany
-  - Oprawa
-  - Słup
- N** - Nowe oprawy
- S** - Skrzynka pomiarowa



Łupichy

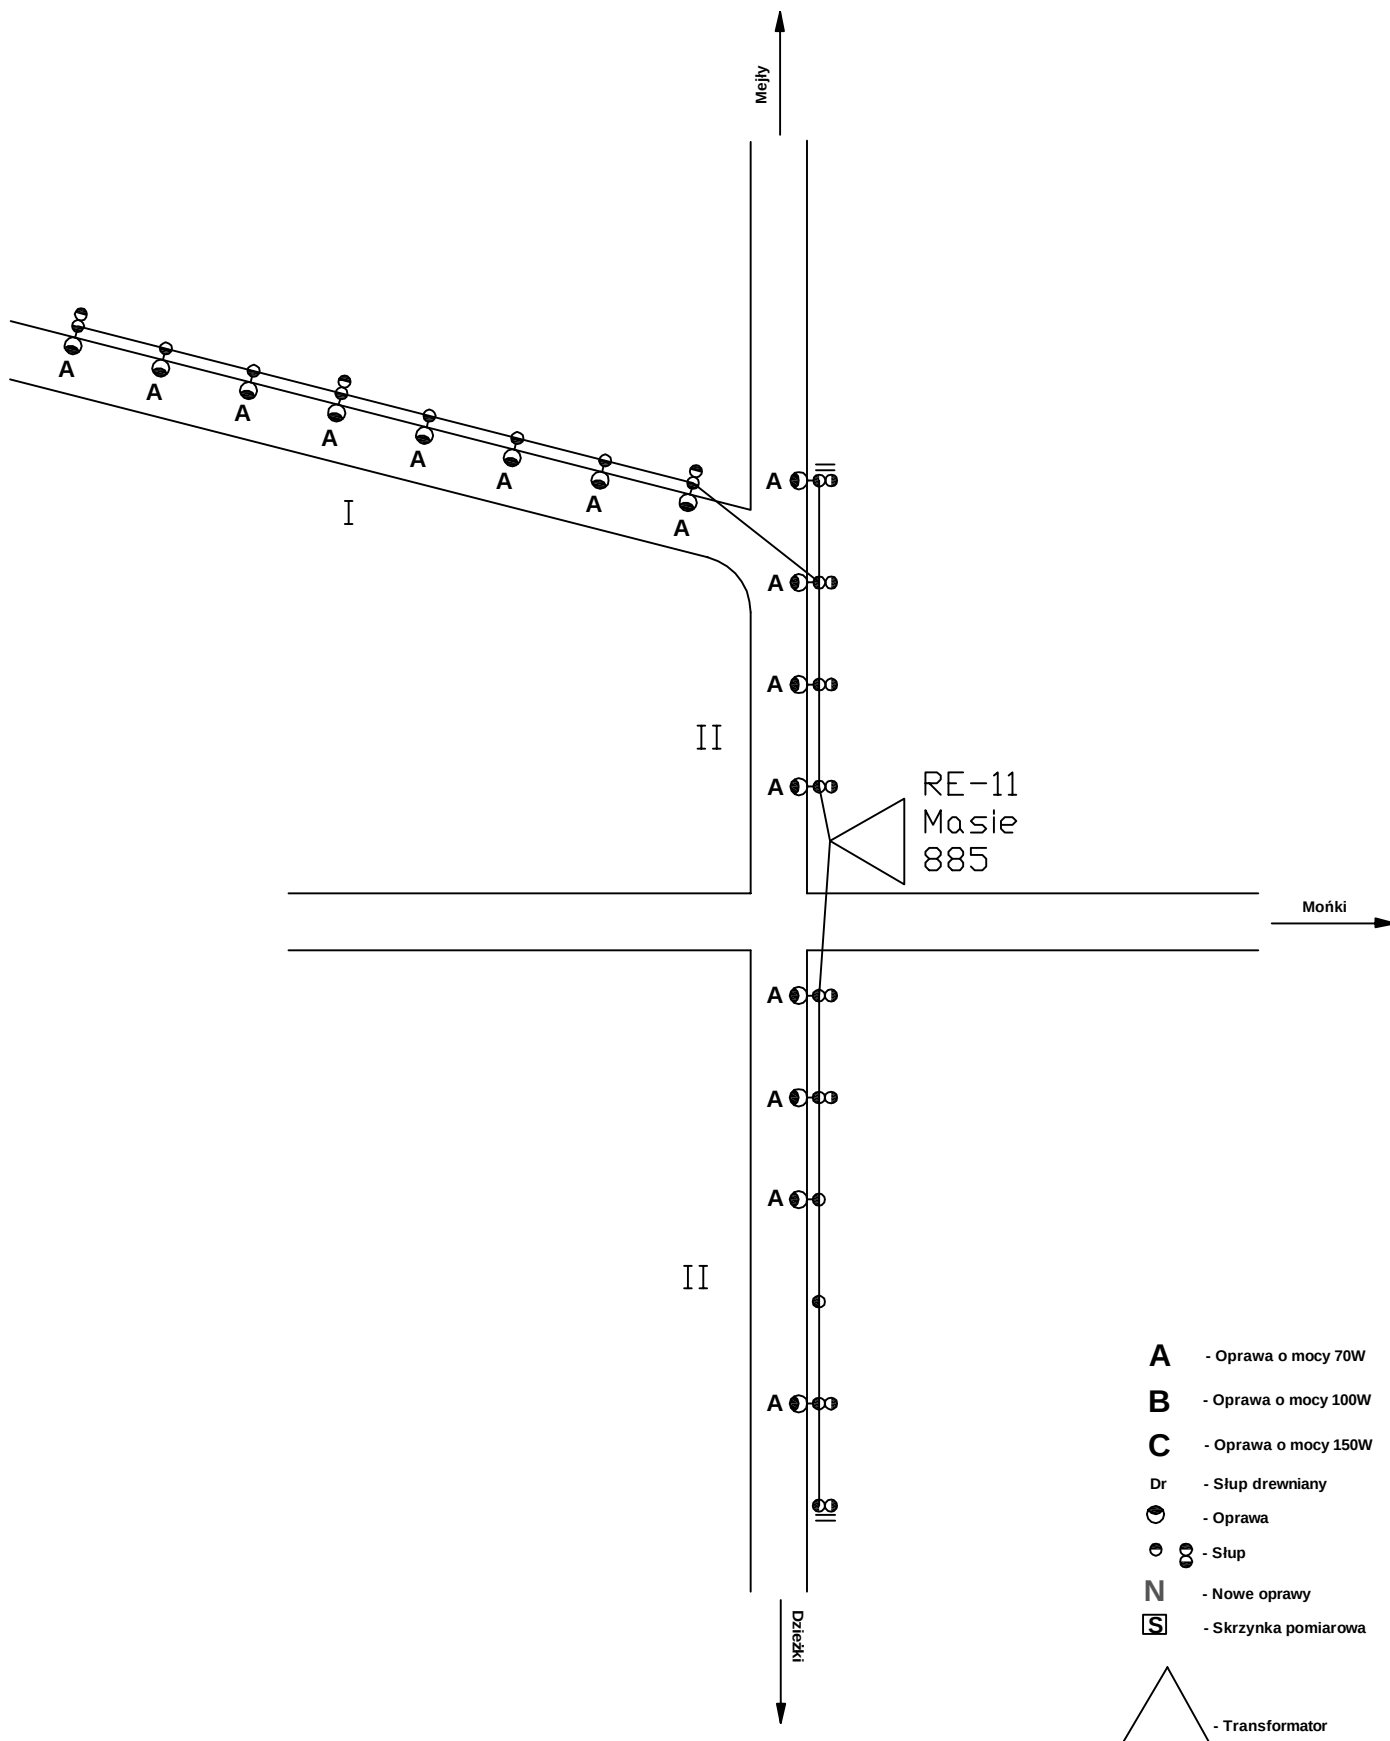

Masie

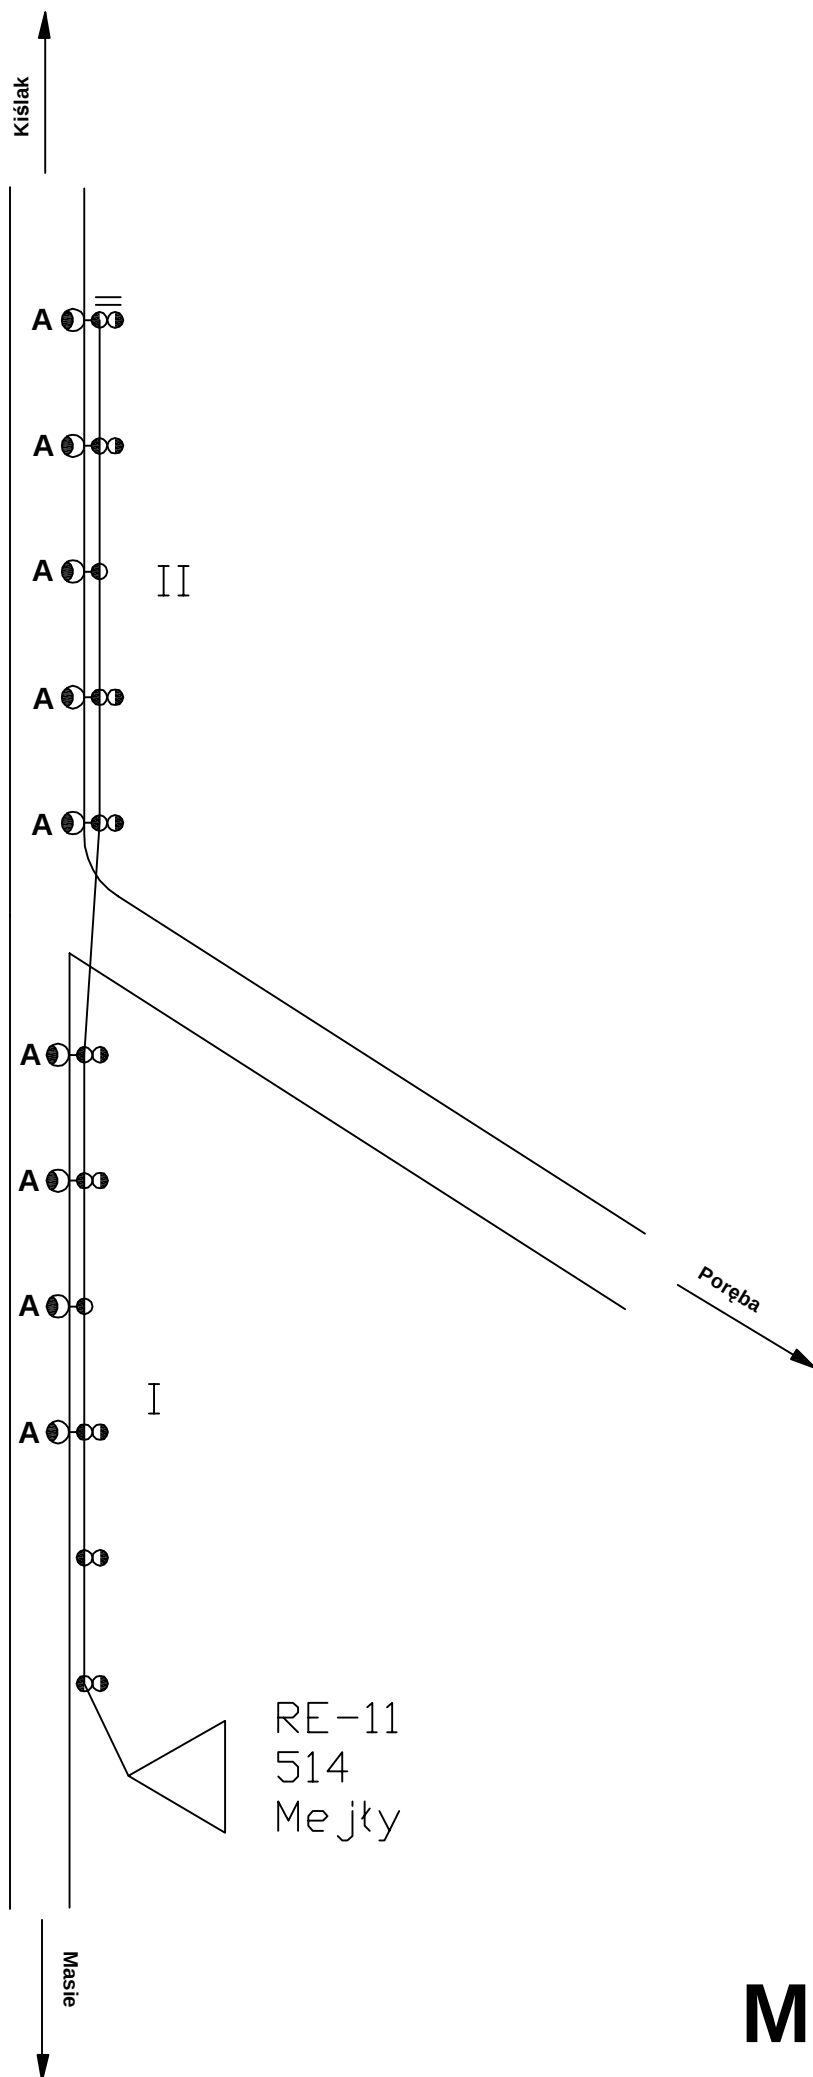

- A** - Oprawa o mocy 70W
- B** - Oprawa o mocy 100W
- C** - Oprawa o mocy 150W
- Dr** - Słup drewniany
-  - Oprawa
-  - Słup
- N** - Nowe oprawy
-  - Skrzynka pomiarowa





Mejły

Moniuszczki

Oliszki
St 11-526



Dzieżki

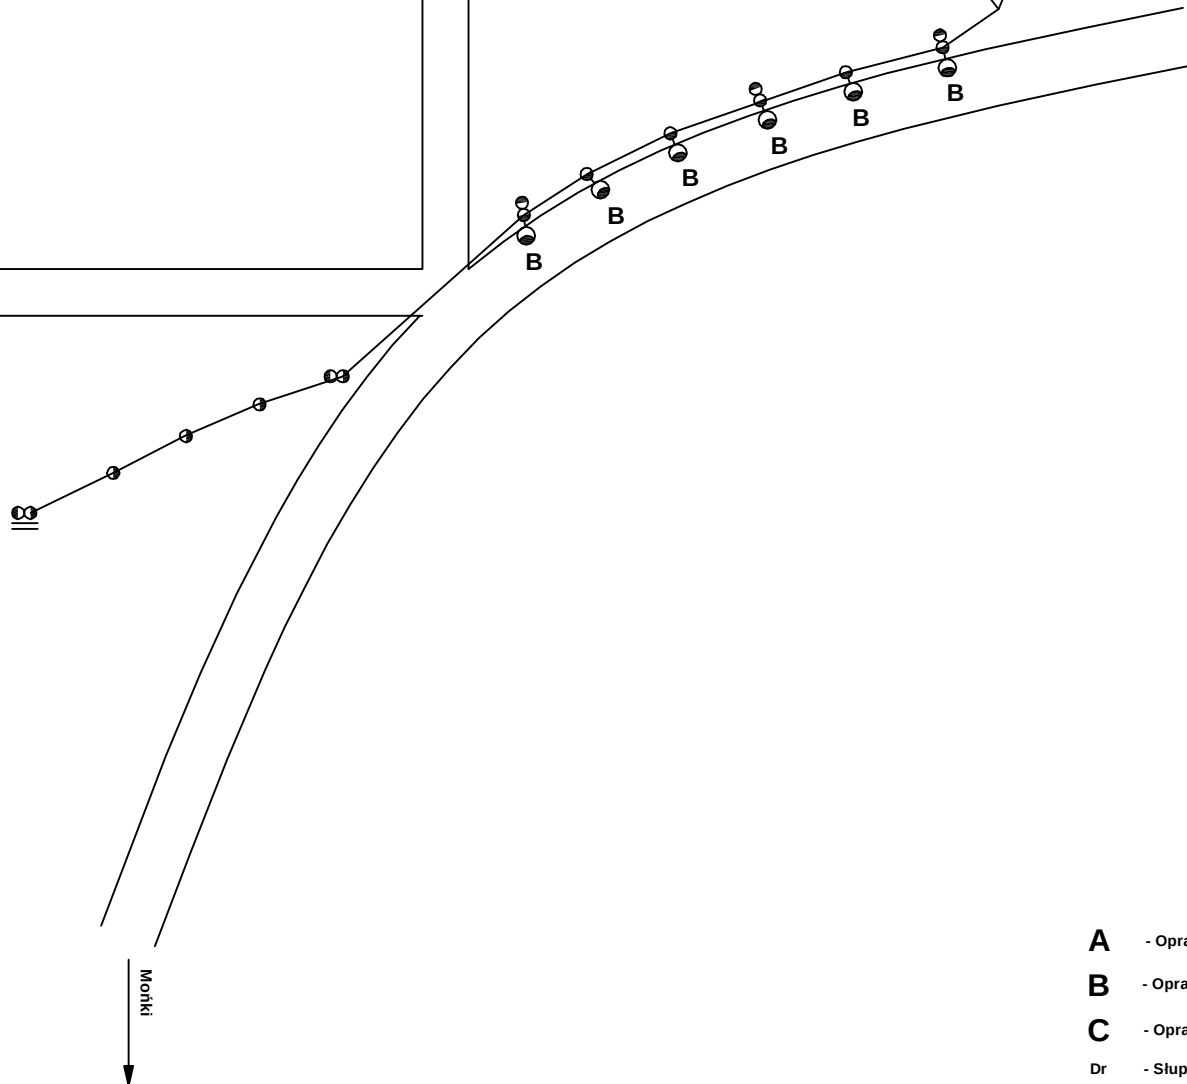 

A - Oprawa o mocy 70W

B - Oprawa o mocy 100W

C - Oprawa o mocy 150W

Dr - Słup drewniany

 - Oprawa

  - Słup

N - Nowe oprawy


 - Skrzynka pomiarowa



- Transformator

Oliszki


11-888

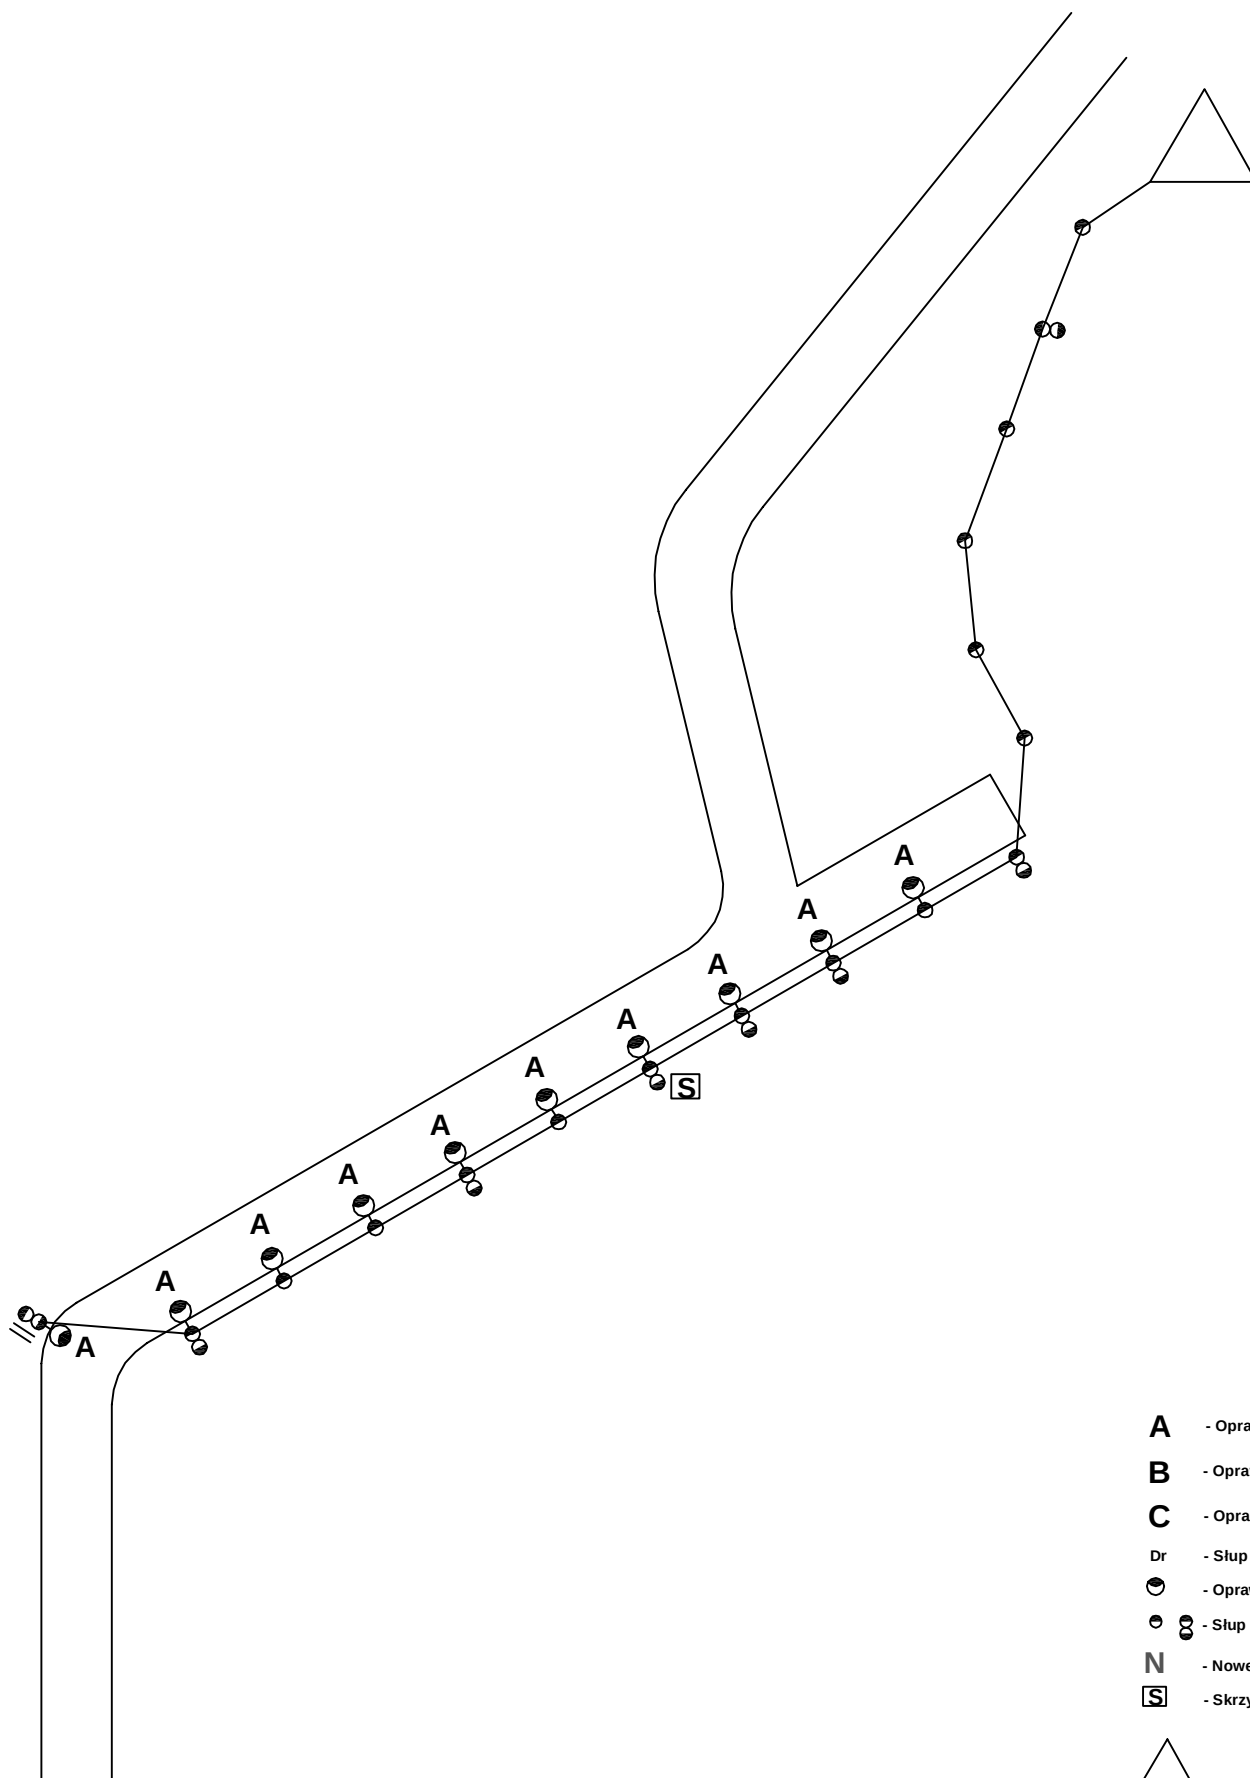

- A** - Oprawa o mocy 70W
- B** - Oprawa o mocy 100W
- C** - Oprawa o mocy 150W
- Dr** - Słup drewniany
-  - Oprawa
-  - Słup
- N** - Nowe oprawy
- S** - Skrzynka pomiarowa


 - Transformator

Ołdaki

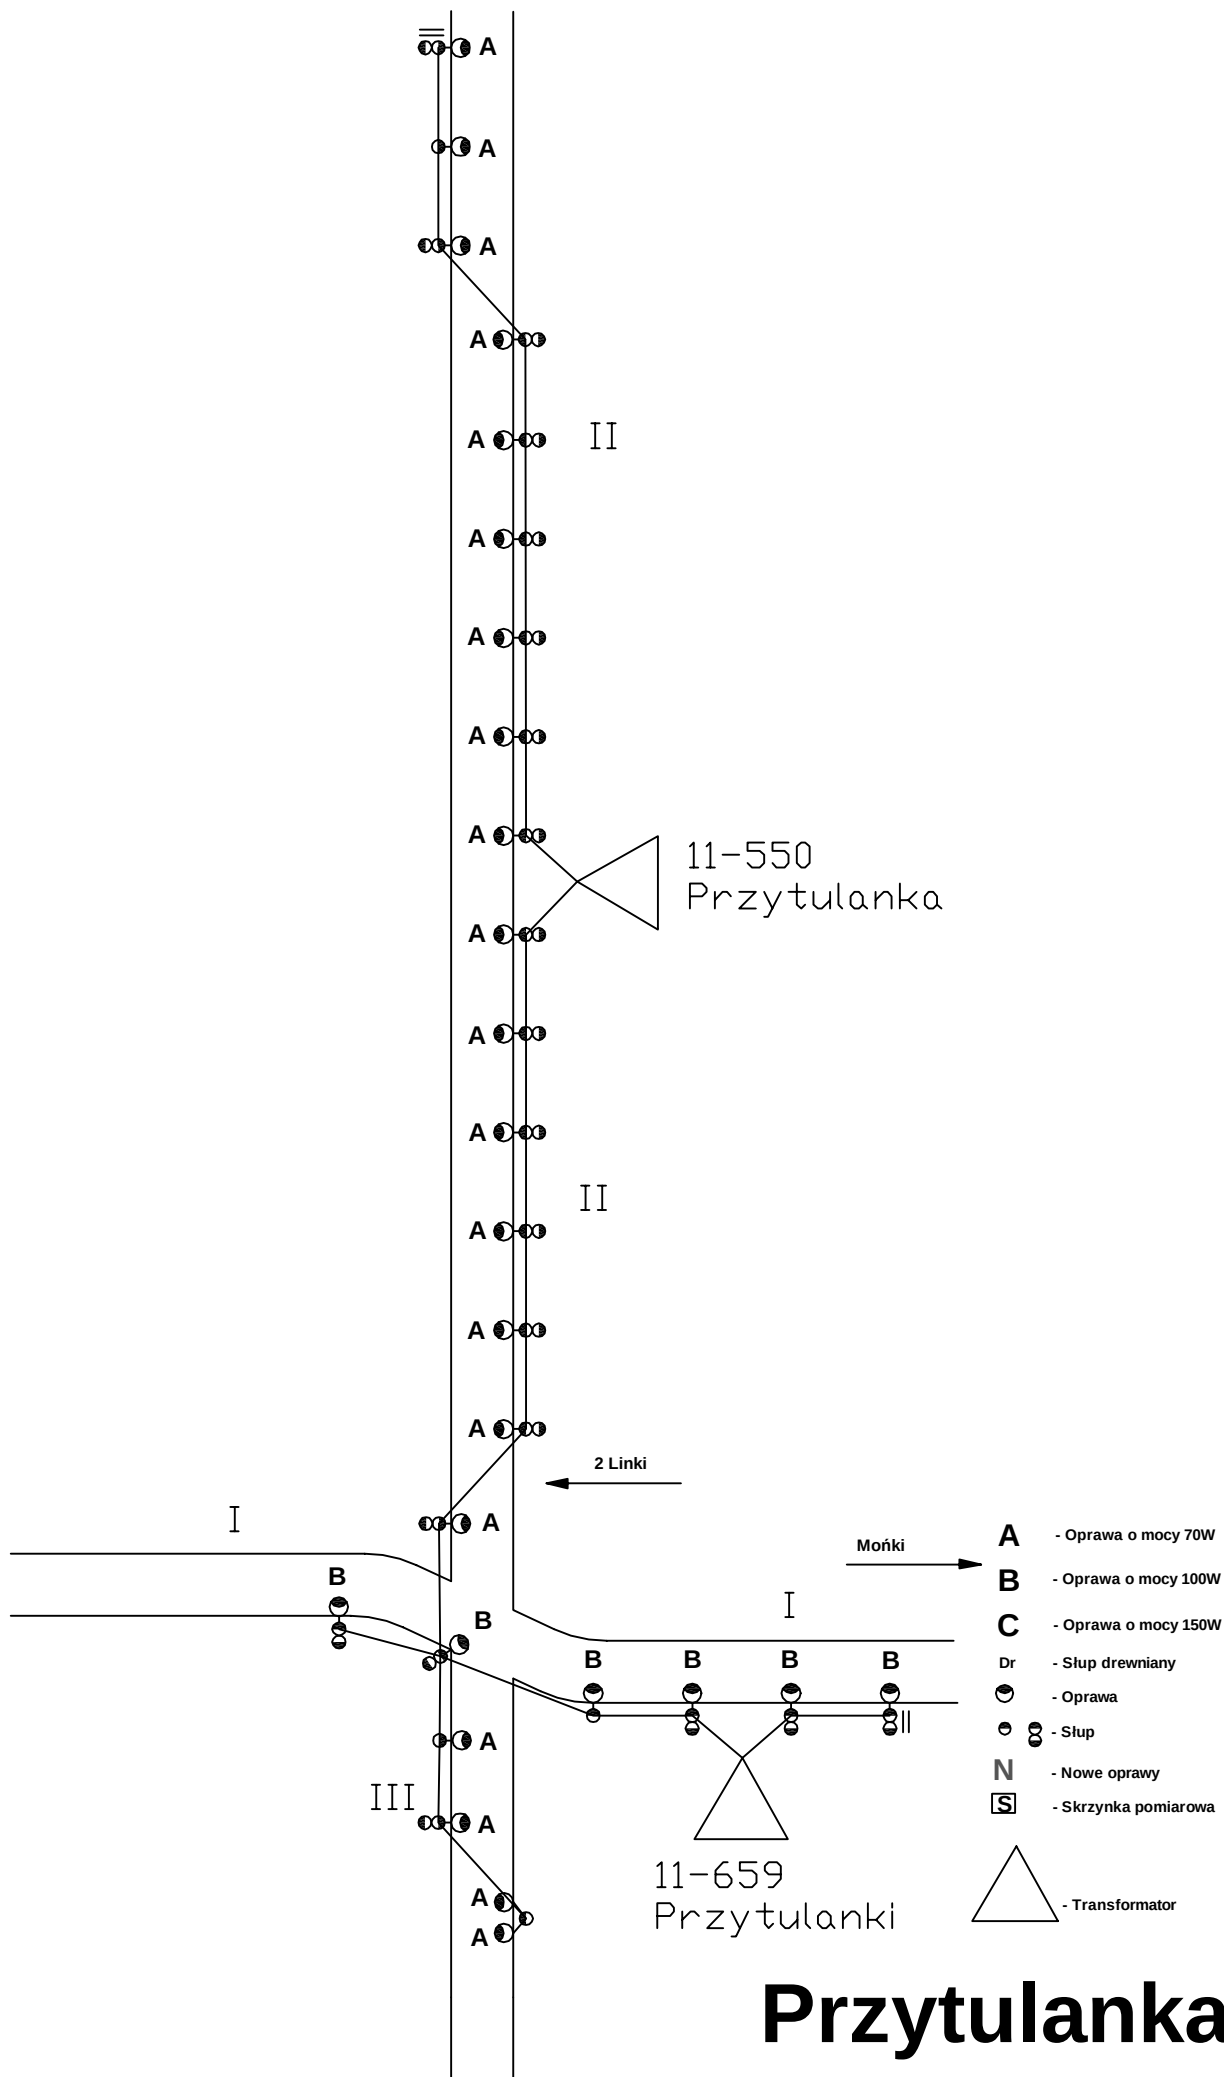

Przytulanka


11-855
Pyzy

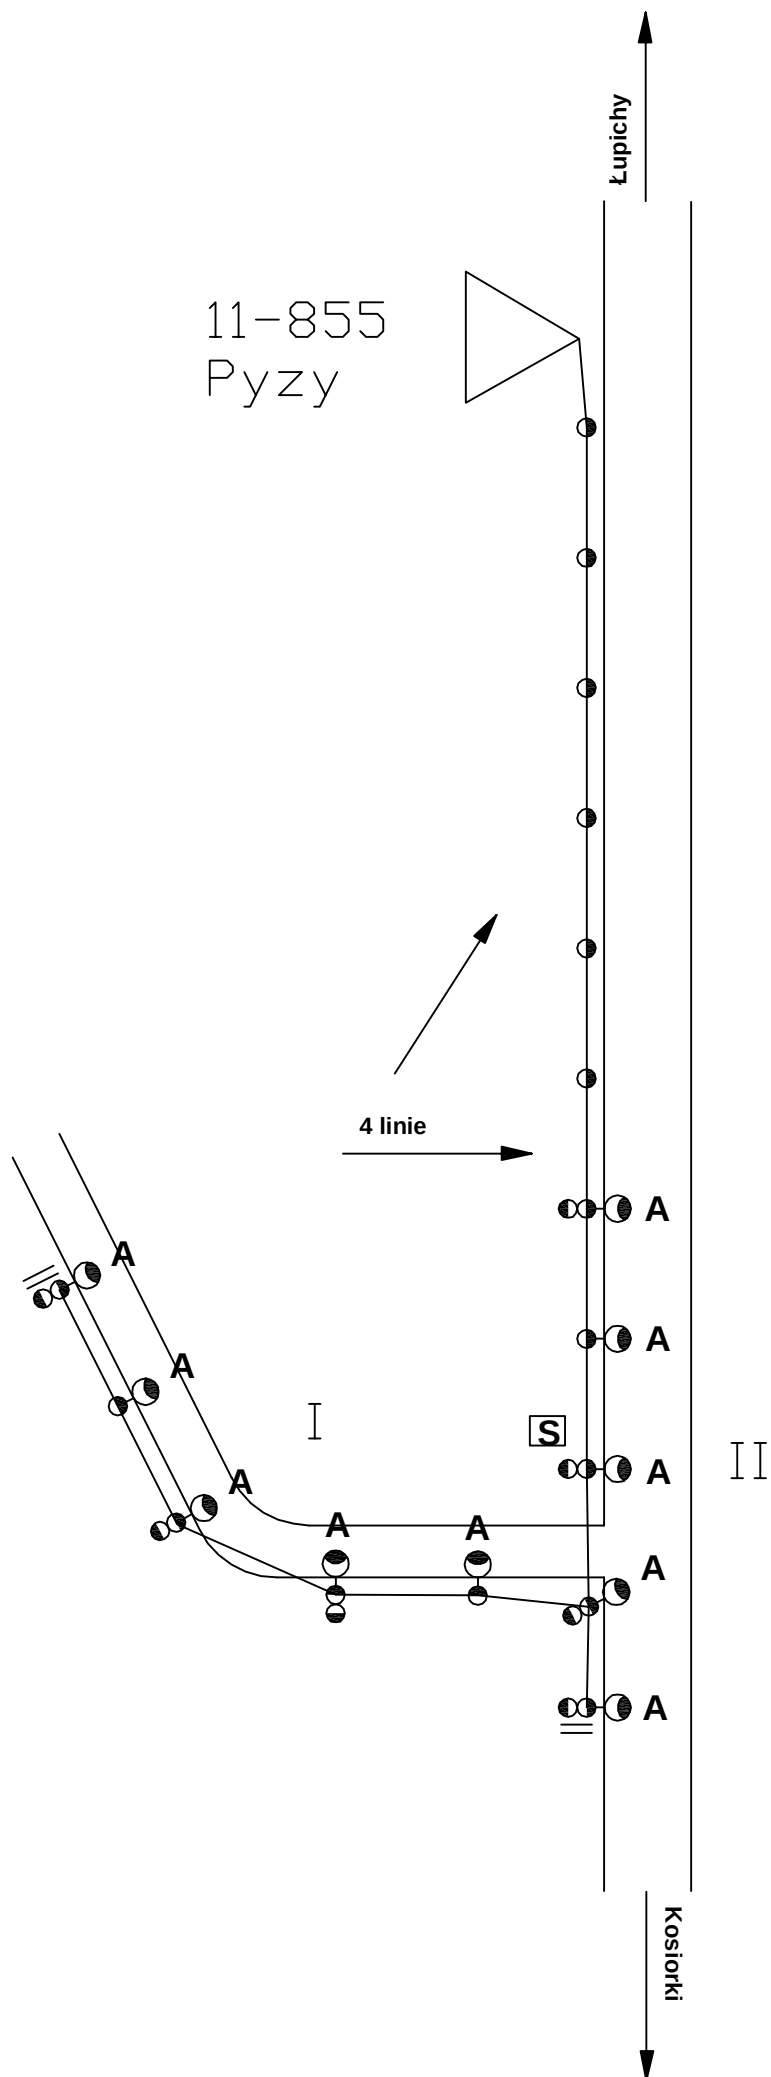

- A** - Oprawa o mocy 70W
- B** - Oprawa o mocy 100W
- C** - Oprawa o mocy 150W
- Dr** - Słup drewniany
- Oprawa
- Słup
- N** - Nowe oprawy
- [S]** - Skrzynka pomiarowa




Pyzy

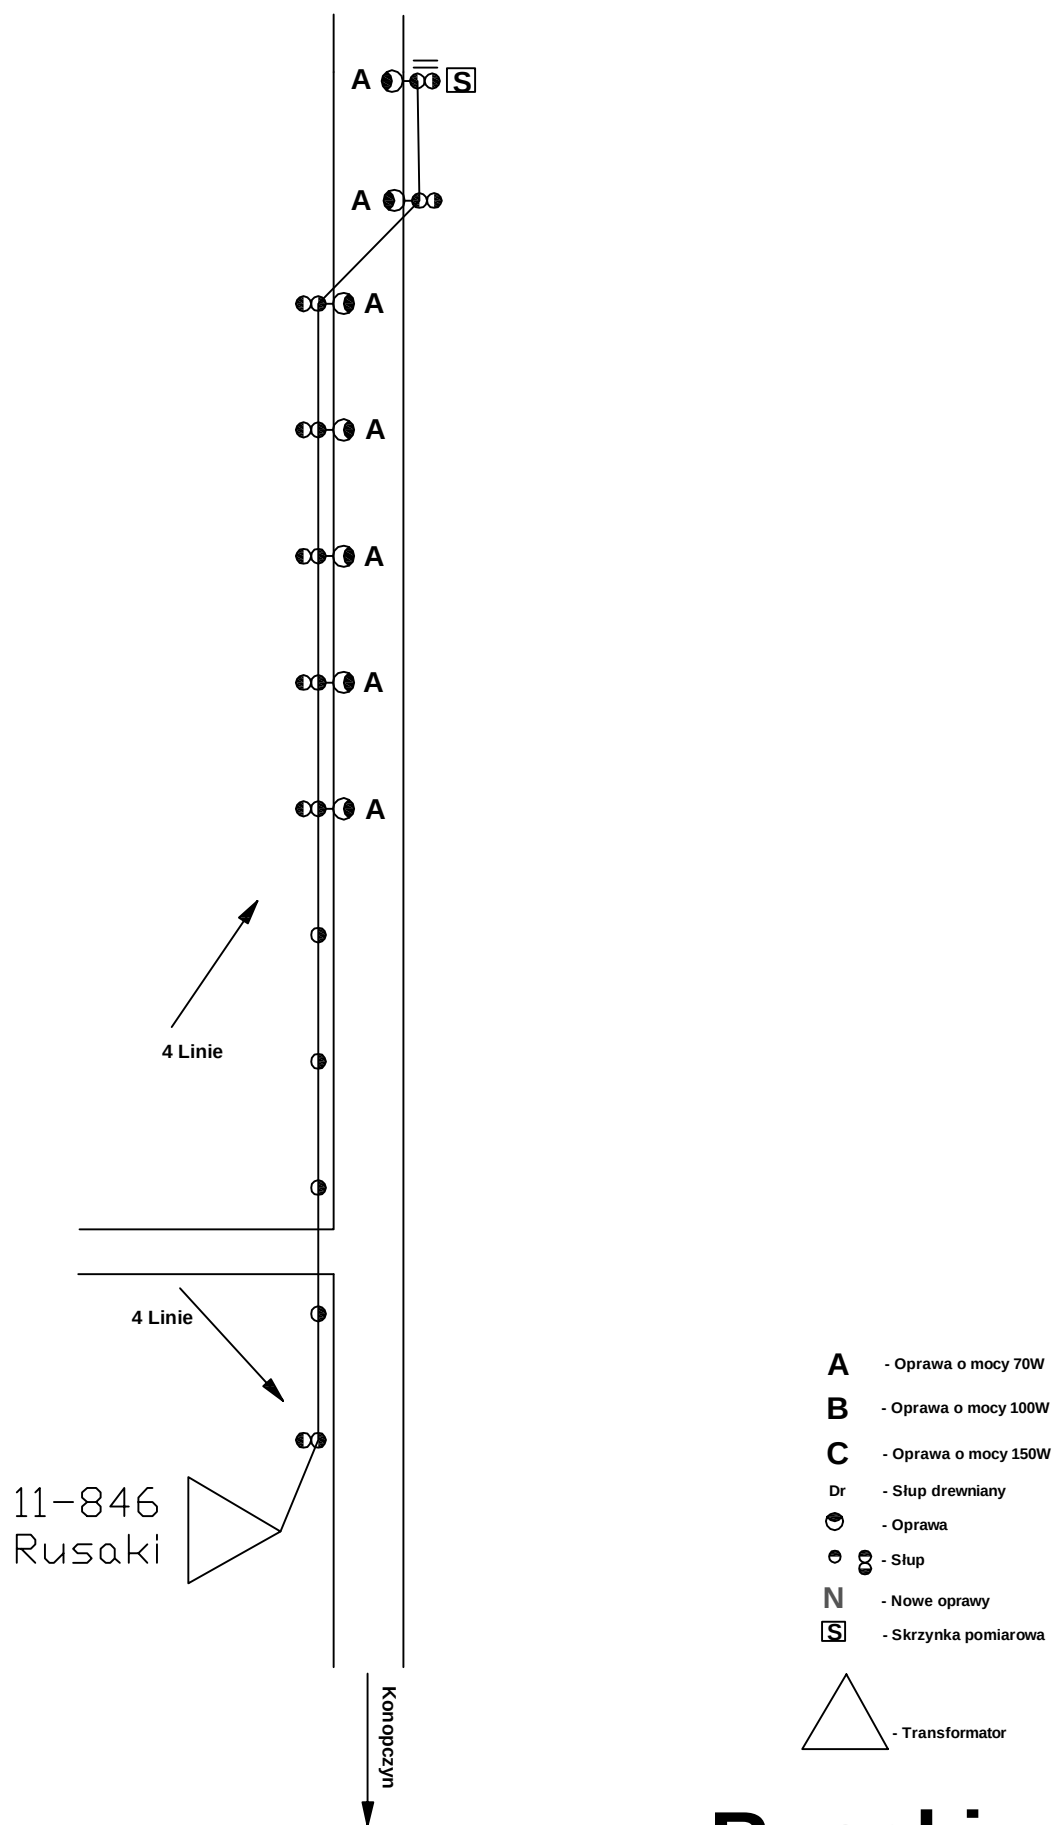


Rusaki

11-74
Rybaki
Tuczarnia

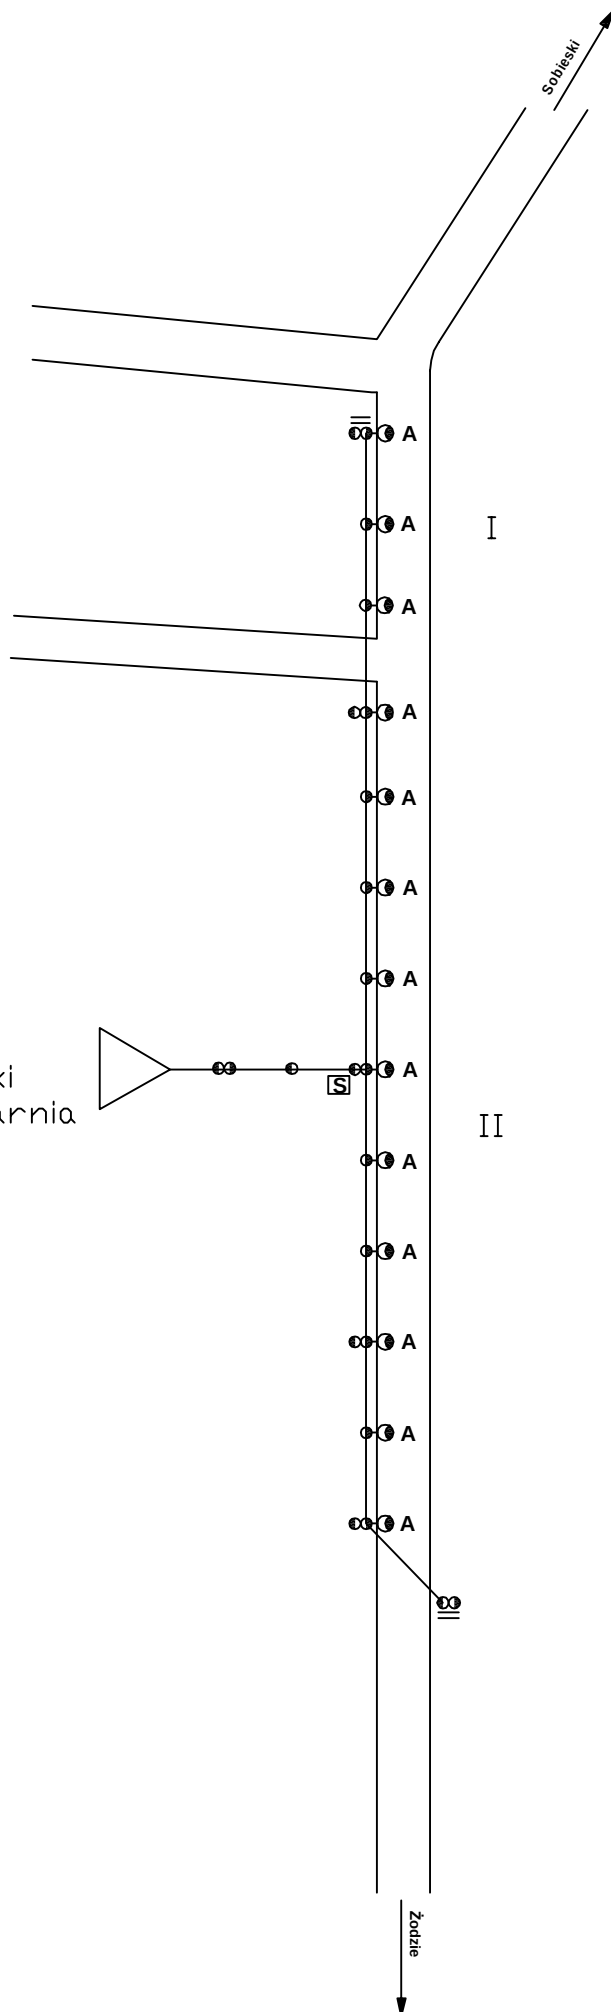


- A** - Oprawa o mocy 70W
- B** - Oprawa o mocy 100W
- C** - Oprawa o mocy 150W
- Dr** - Słup drewniany
- Oprawa
- Słup
- N** - Nowe oprawy
- S** - Skrzynka pomiarowa

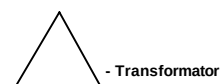

- Transformator

Rybaki

Sikory
Tuczarnia
11-147

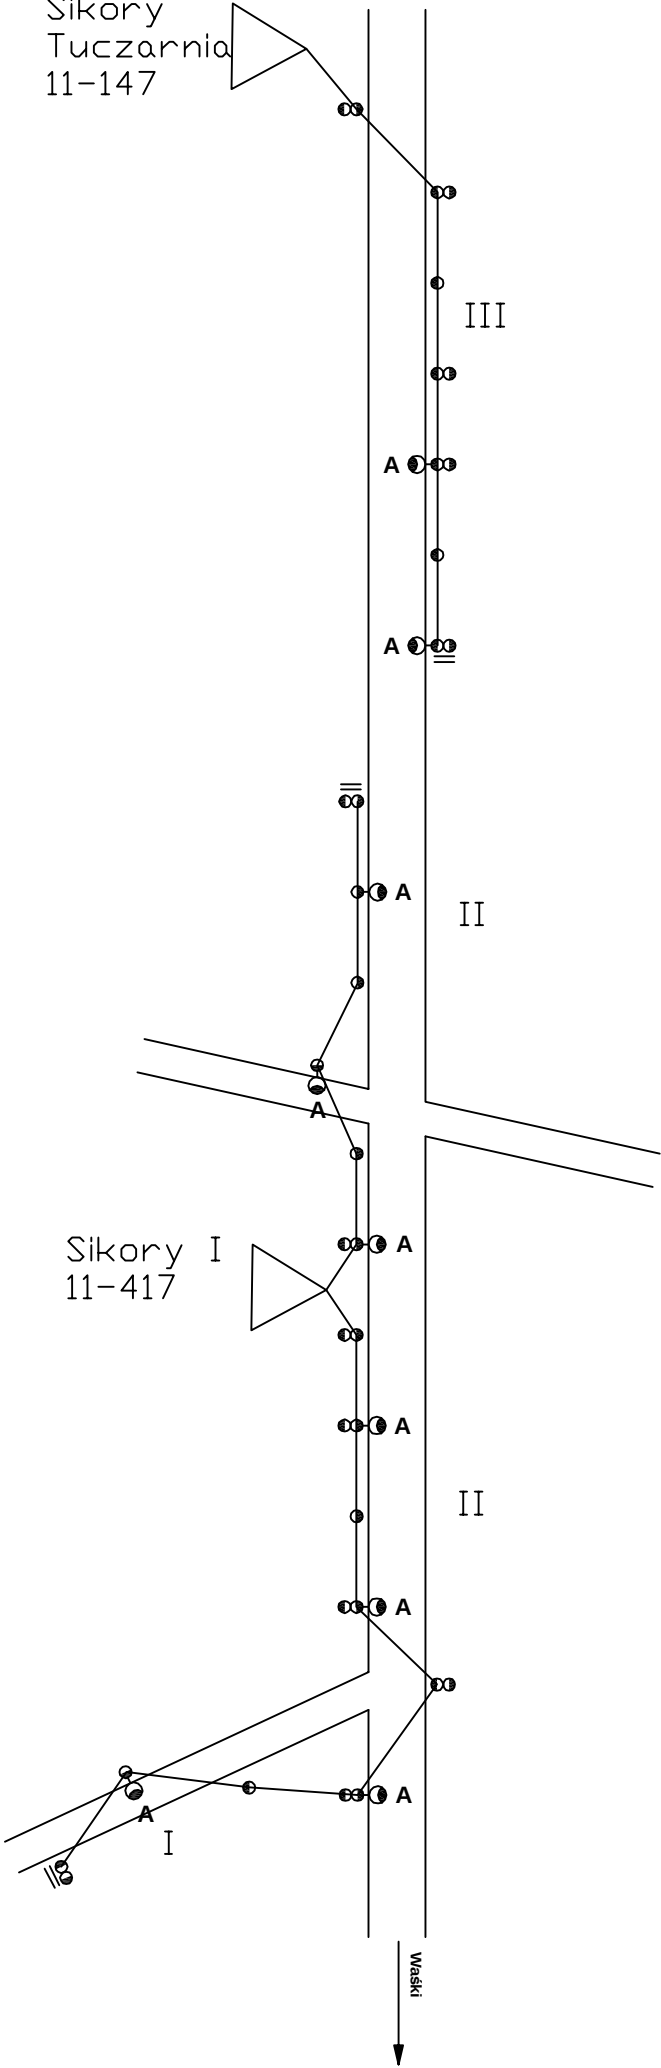


Sikory I
11-417


- A** - Oprawa o mocy 70W
- B** - Oprawa o mocy 100W
- C** - Oprawa o mocy 150W
- Dr** - Słup drewniany
- Oprawa
- Słup
- N** - Nowe oprawy
- Skrzynka pomiarowa
- Transformator

Sikory

11-527
Sobieskie

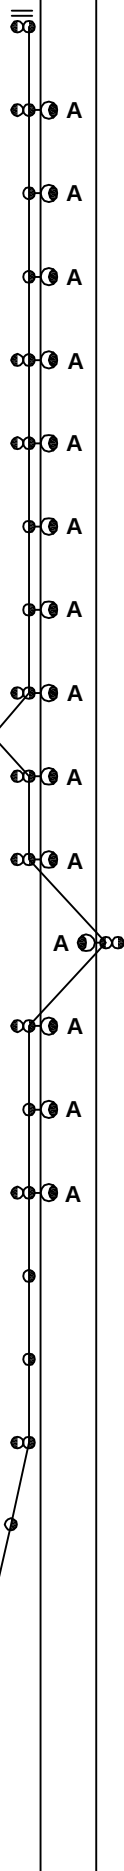


- A** - Oprawa o mocy 70W
- B** - Oprawa o mocy 100W
- C** - Oprawa o mocy 150W
- Dr** - Słup drewniany
-  - Oprawa
-  - Słup
- N** - Nowe oprawy
-  - Skrzynka pomiarowa

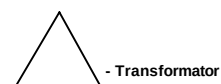


Rybaki


Sobieski

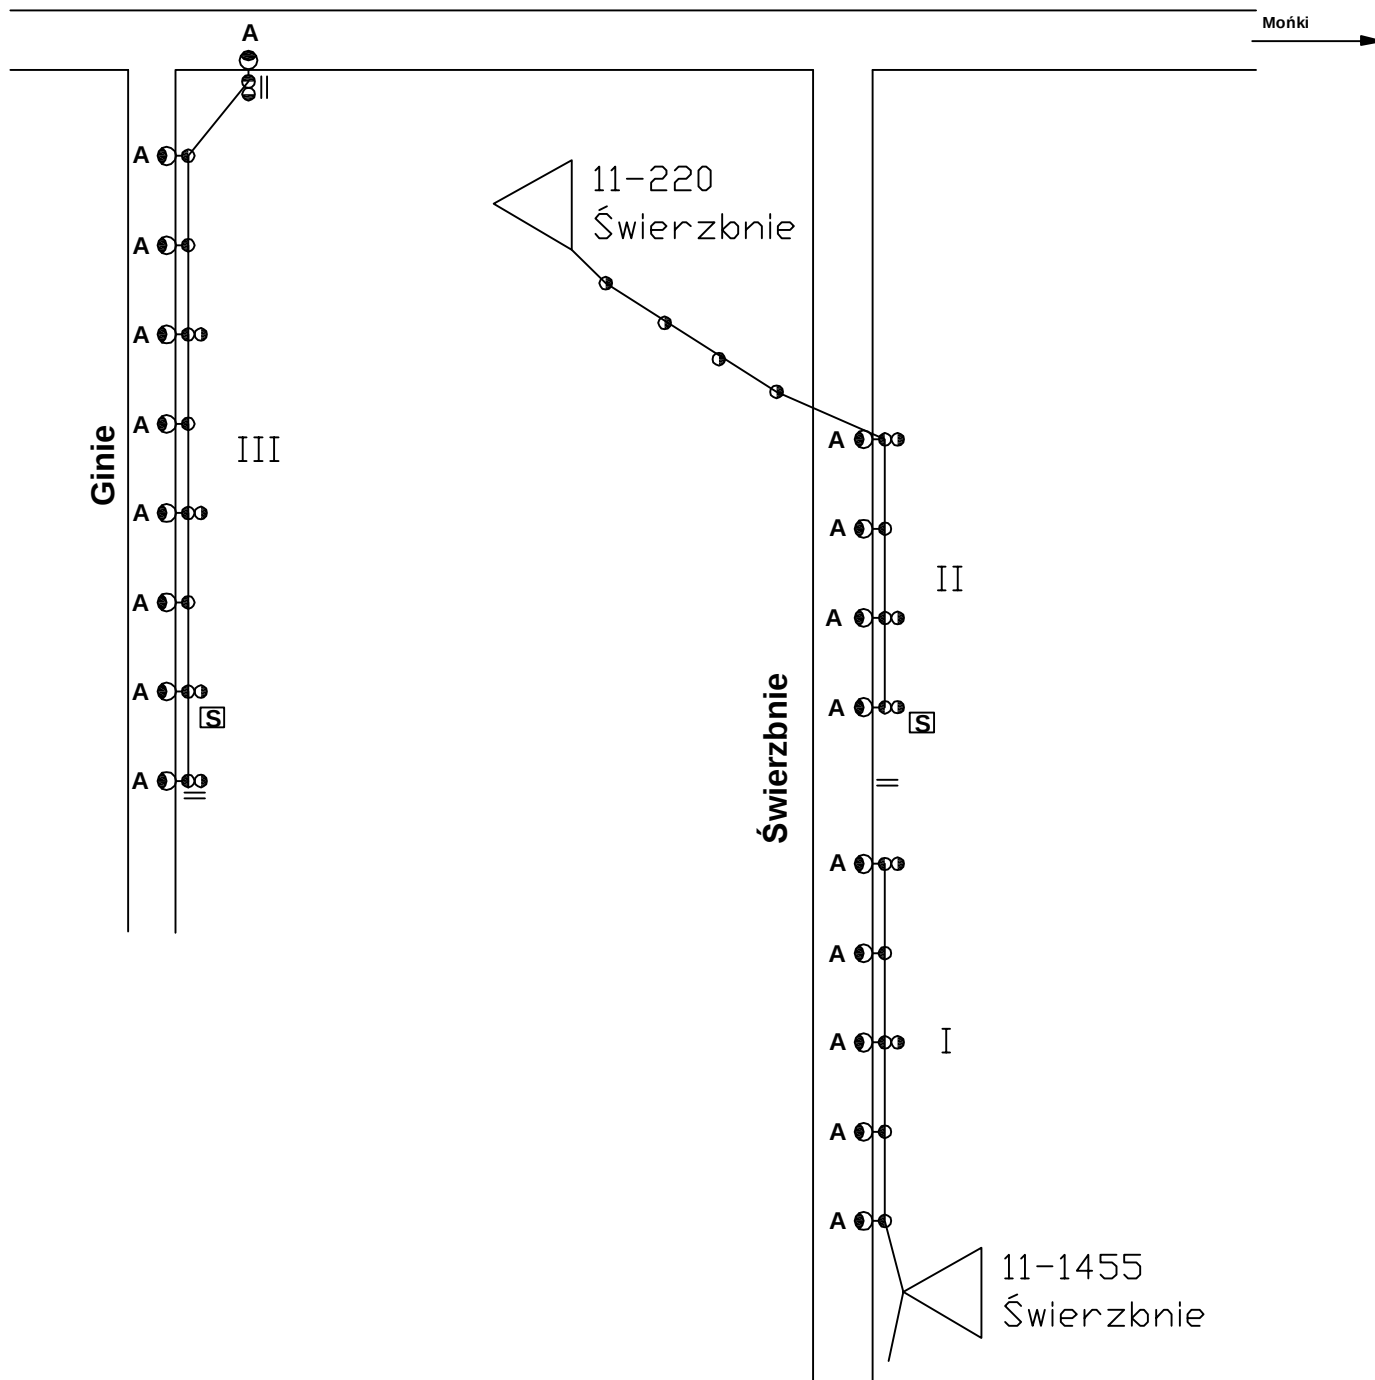

- A** - Oprawa o mocy 70W
- B** - Oprawa o mocy 100W
- C** - Oprawa o mocy 150W
- Dr - Słup drewniany
- - Oprawa
- - Słup
- N** - Nowe oprawy
- [S]** - Skrzynka pomiarowa


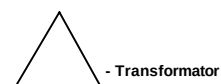


Świerzbnie i Ginie

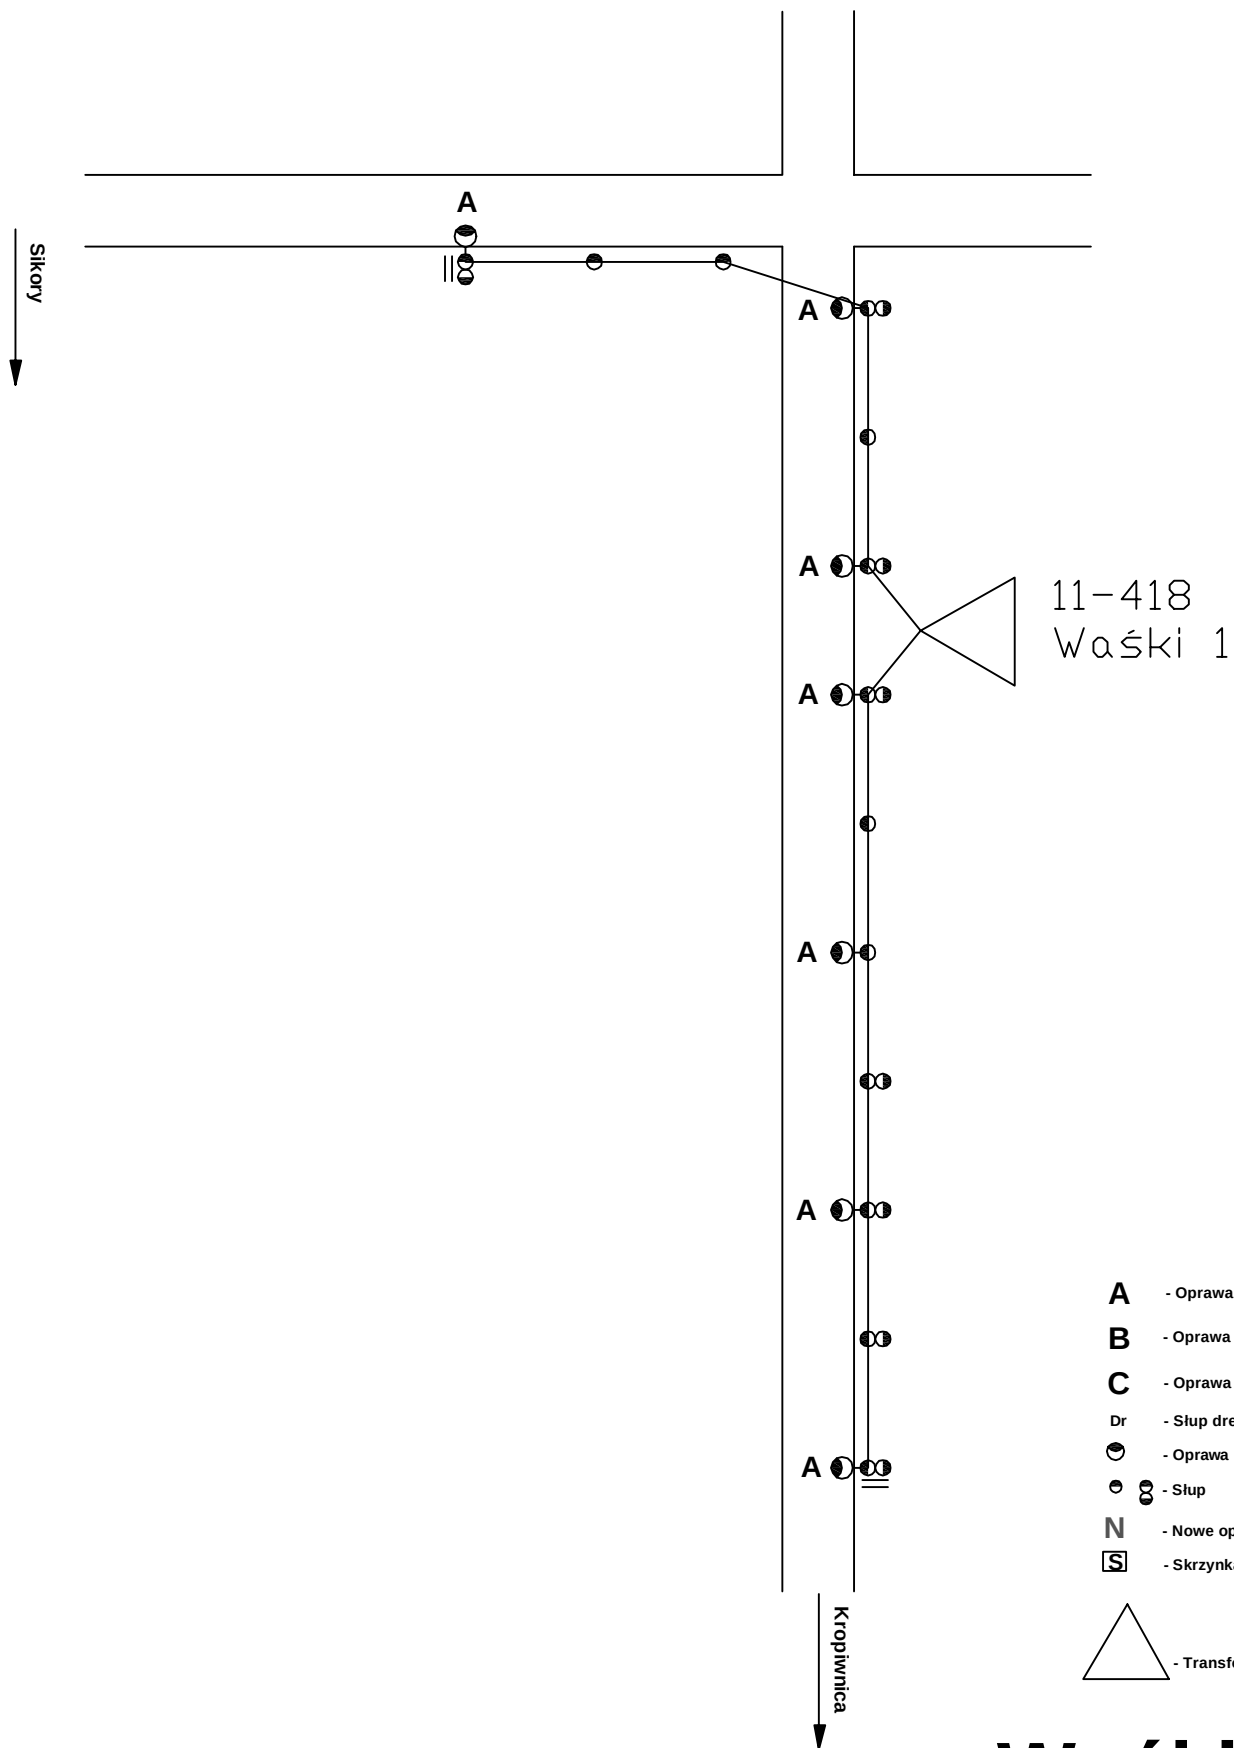

Waški


Zalesie
11-532

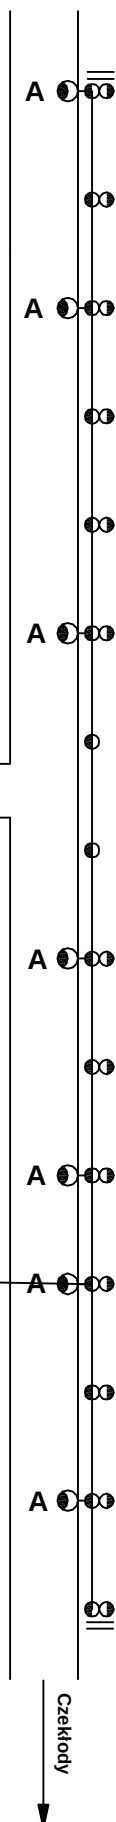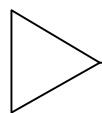


- A** - Oprawa o mocy 70W
- B** - Oprawa o mocy 100W
- C** - Oprawa o mocy 150W
- Dr** - Słup drewniany
- Oprawa
- Słup
- N** - Nowe oprawy
- S** - Skrzynka pomiarowa



Zalesie

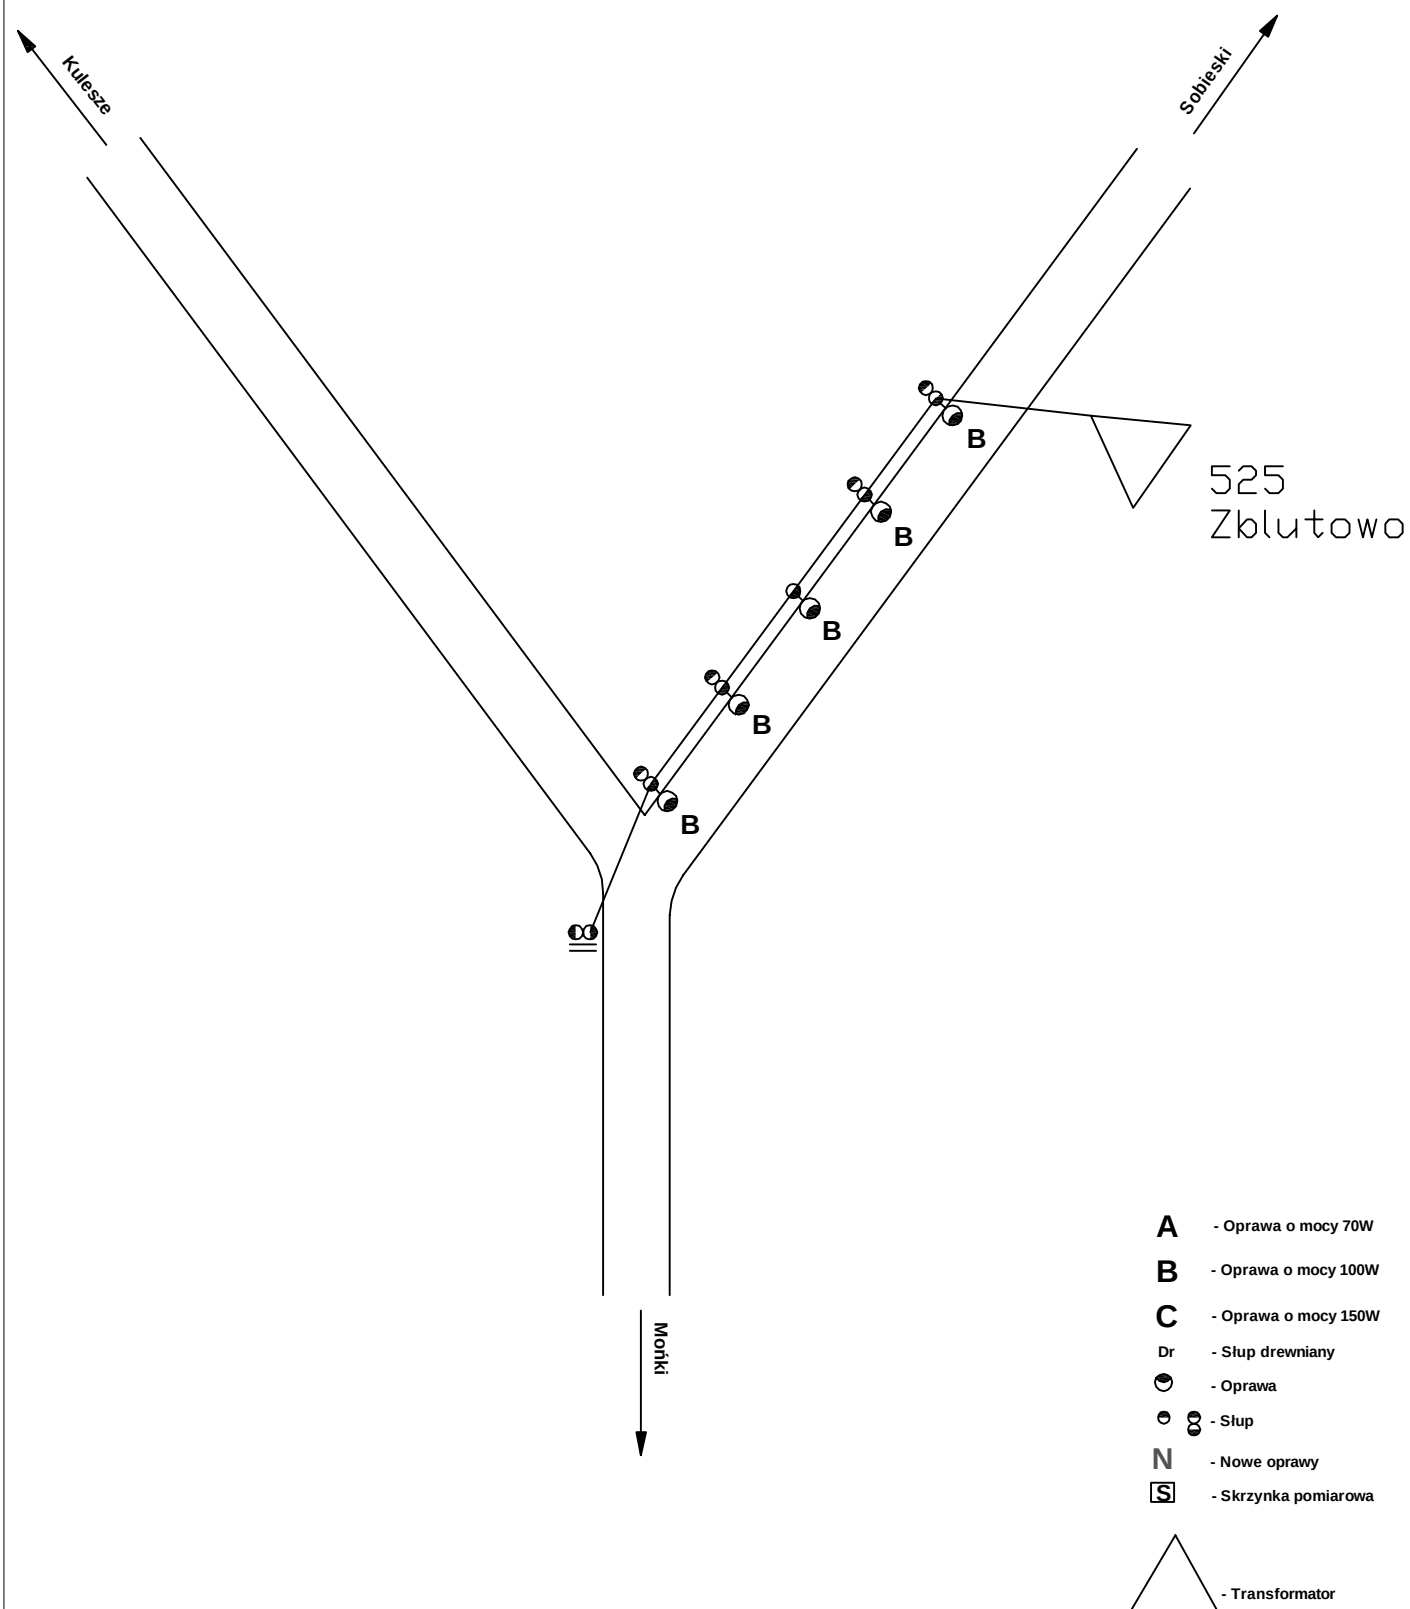

Zblutowo

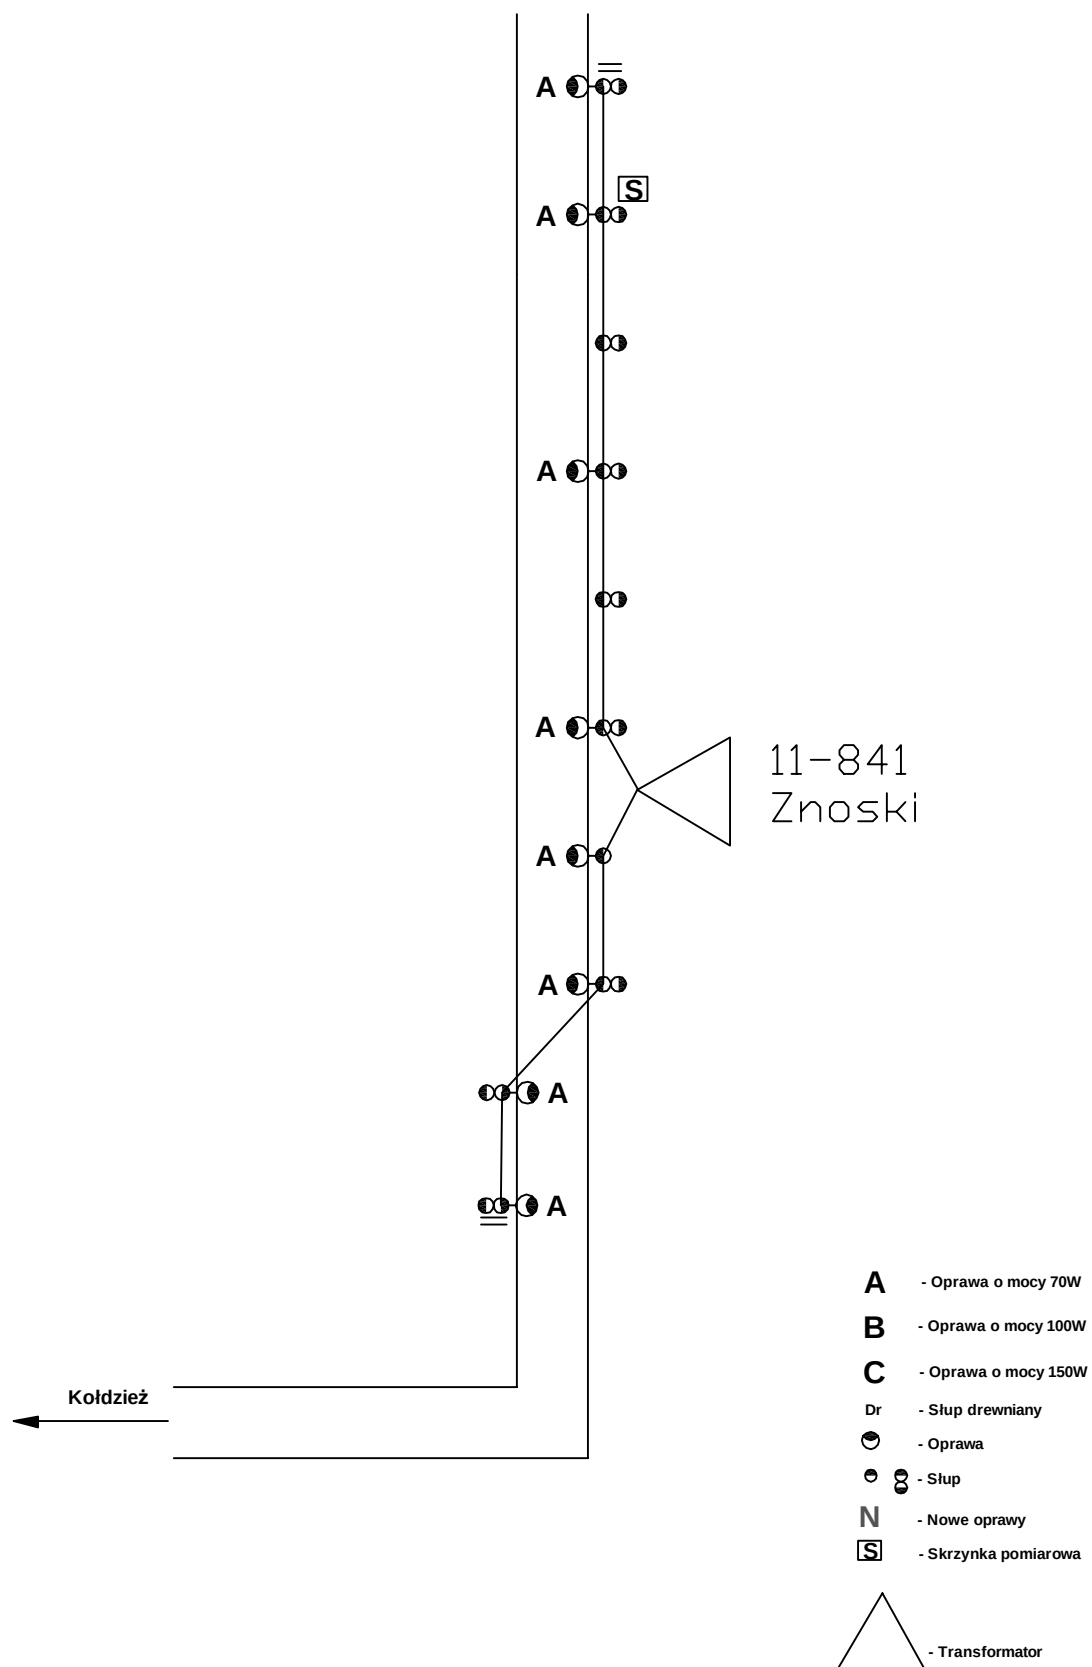

Znoski

